


滕州市城镇建设用地图 年度第 批次地块 勘测定界图

滕州市国土规划勘测院有限公司

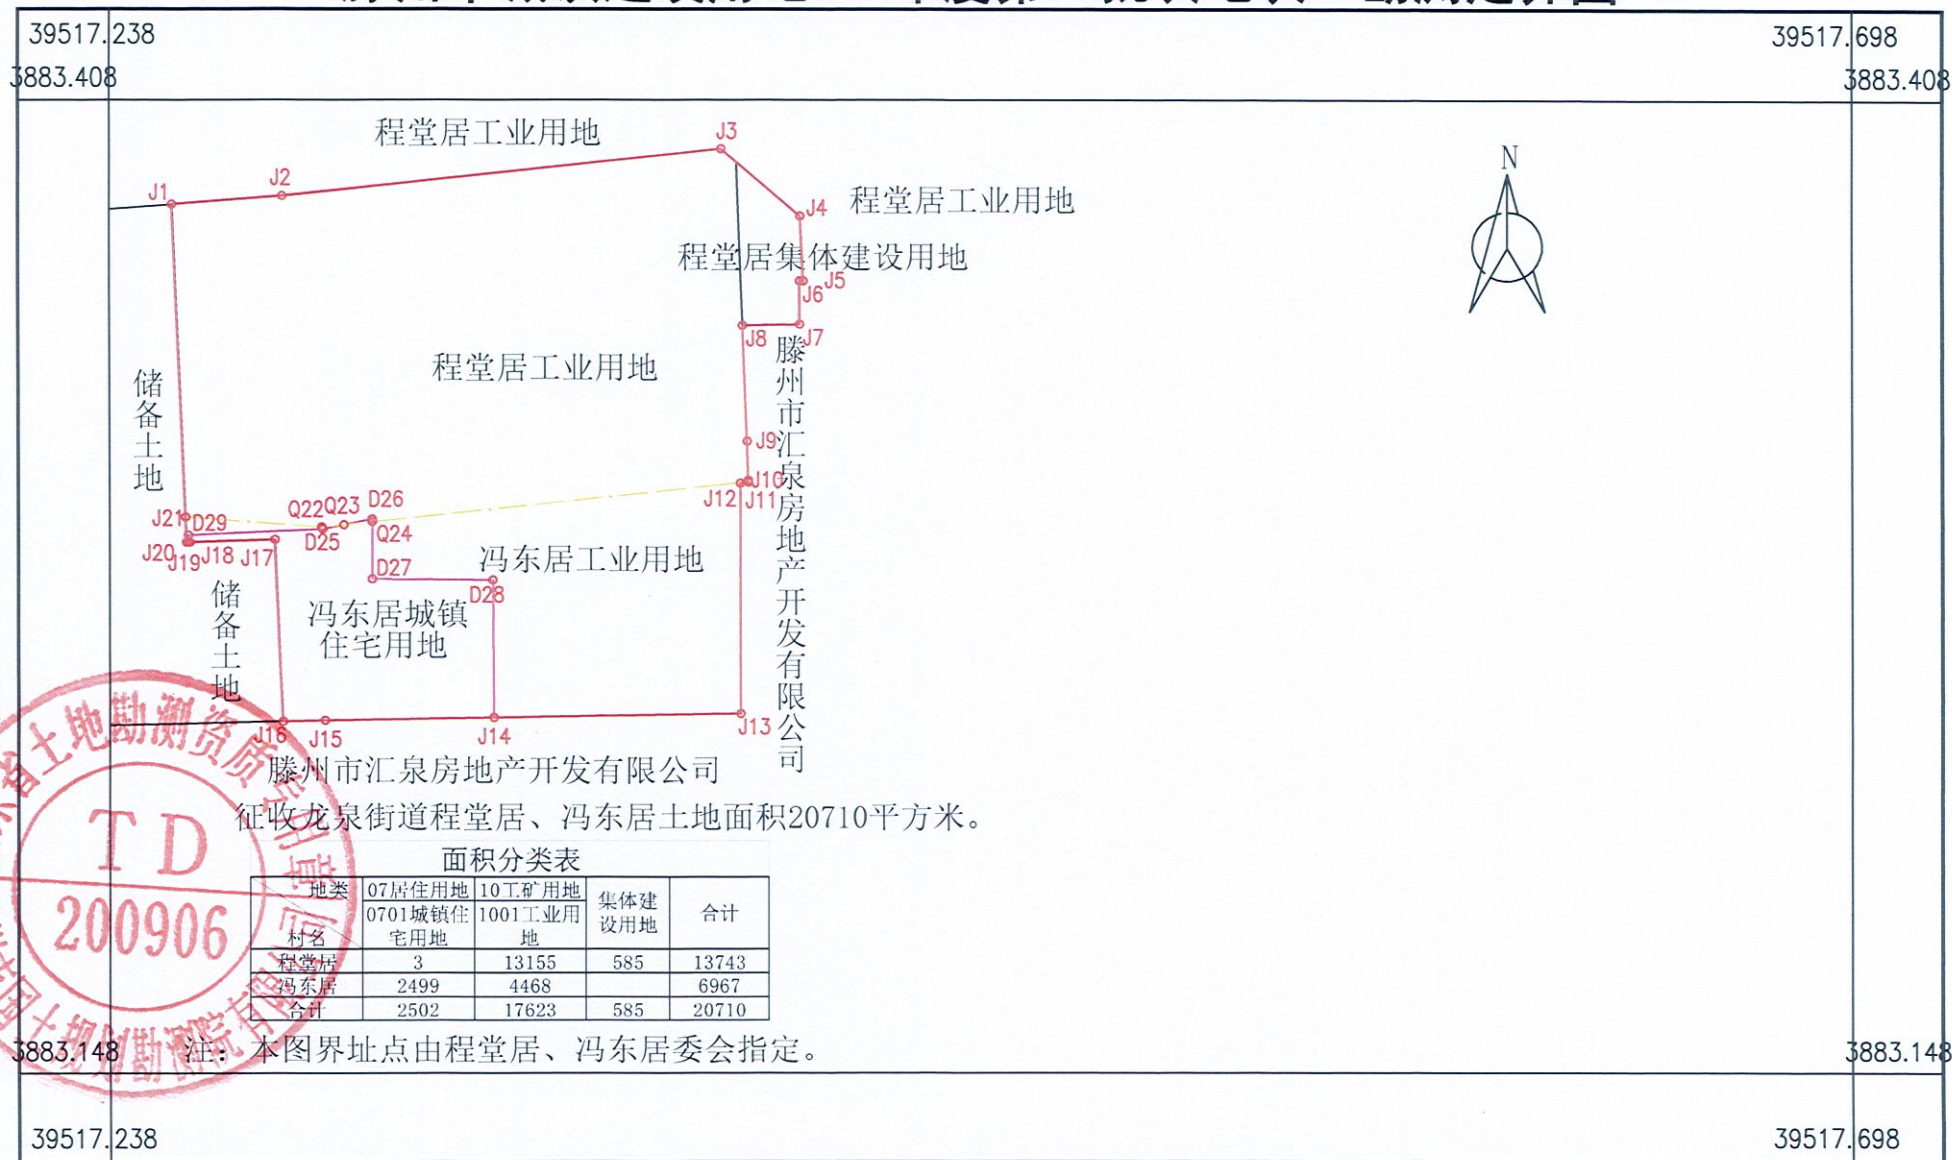

2024年10月数字化制图
2000国家大地坐标系
依据《土地勘测定界规程》
2017年版图式

1:2000

测量员：杨勇 李振磊
绘图员：刘姣姣
检查员：张 磊