


滕州市 镇建设用地 年度第 批次地块 勘测定界图

征收荆河街道西十里岗居、姜屯镇商村土地面积22479平方米

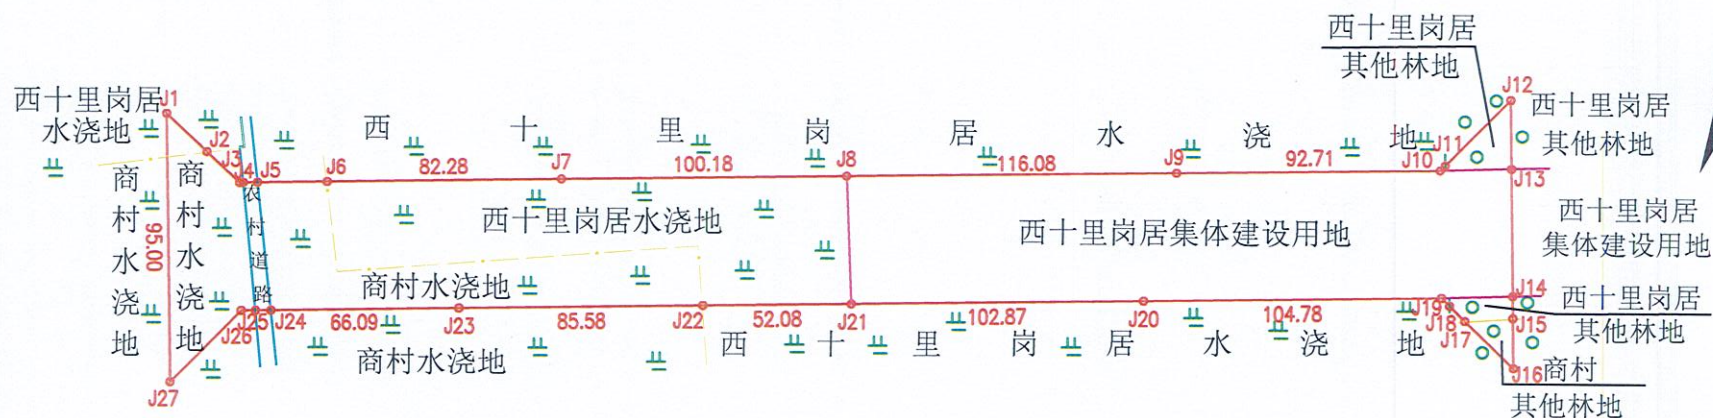

地类面积分类表

土地面积为：22479平方米
合：33.7180亩

单位：平方米

地类 村名	01耕地	03林地	06农业设施建设用地	集体建设用地	合计
	0102水浇地	0304其他林地	0601农村道路		
西十里岗居	6035	470	0	10495	17000
商村	5098	149	232	0	5479
合计	11133	619	232	10495	22479

山东中盛土地房地产资产评估测绘有限公司



2025年1月数字化制图
2000国家大地坐标系
依据《土地勘测定界技术规程》
2017版图式

1:2500

测量员：张 辉 姚智超
绘图者：张 辉
审核者：满 涛