


滕州市城镇建设用地图 年度第 批次地块 勘测定界图

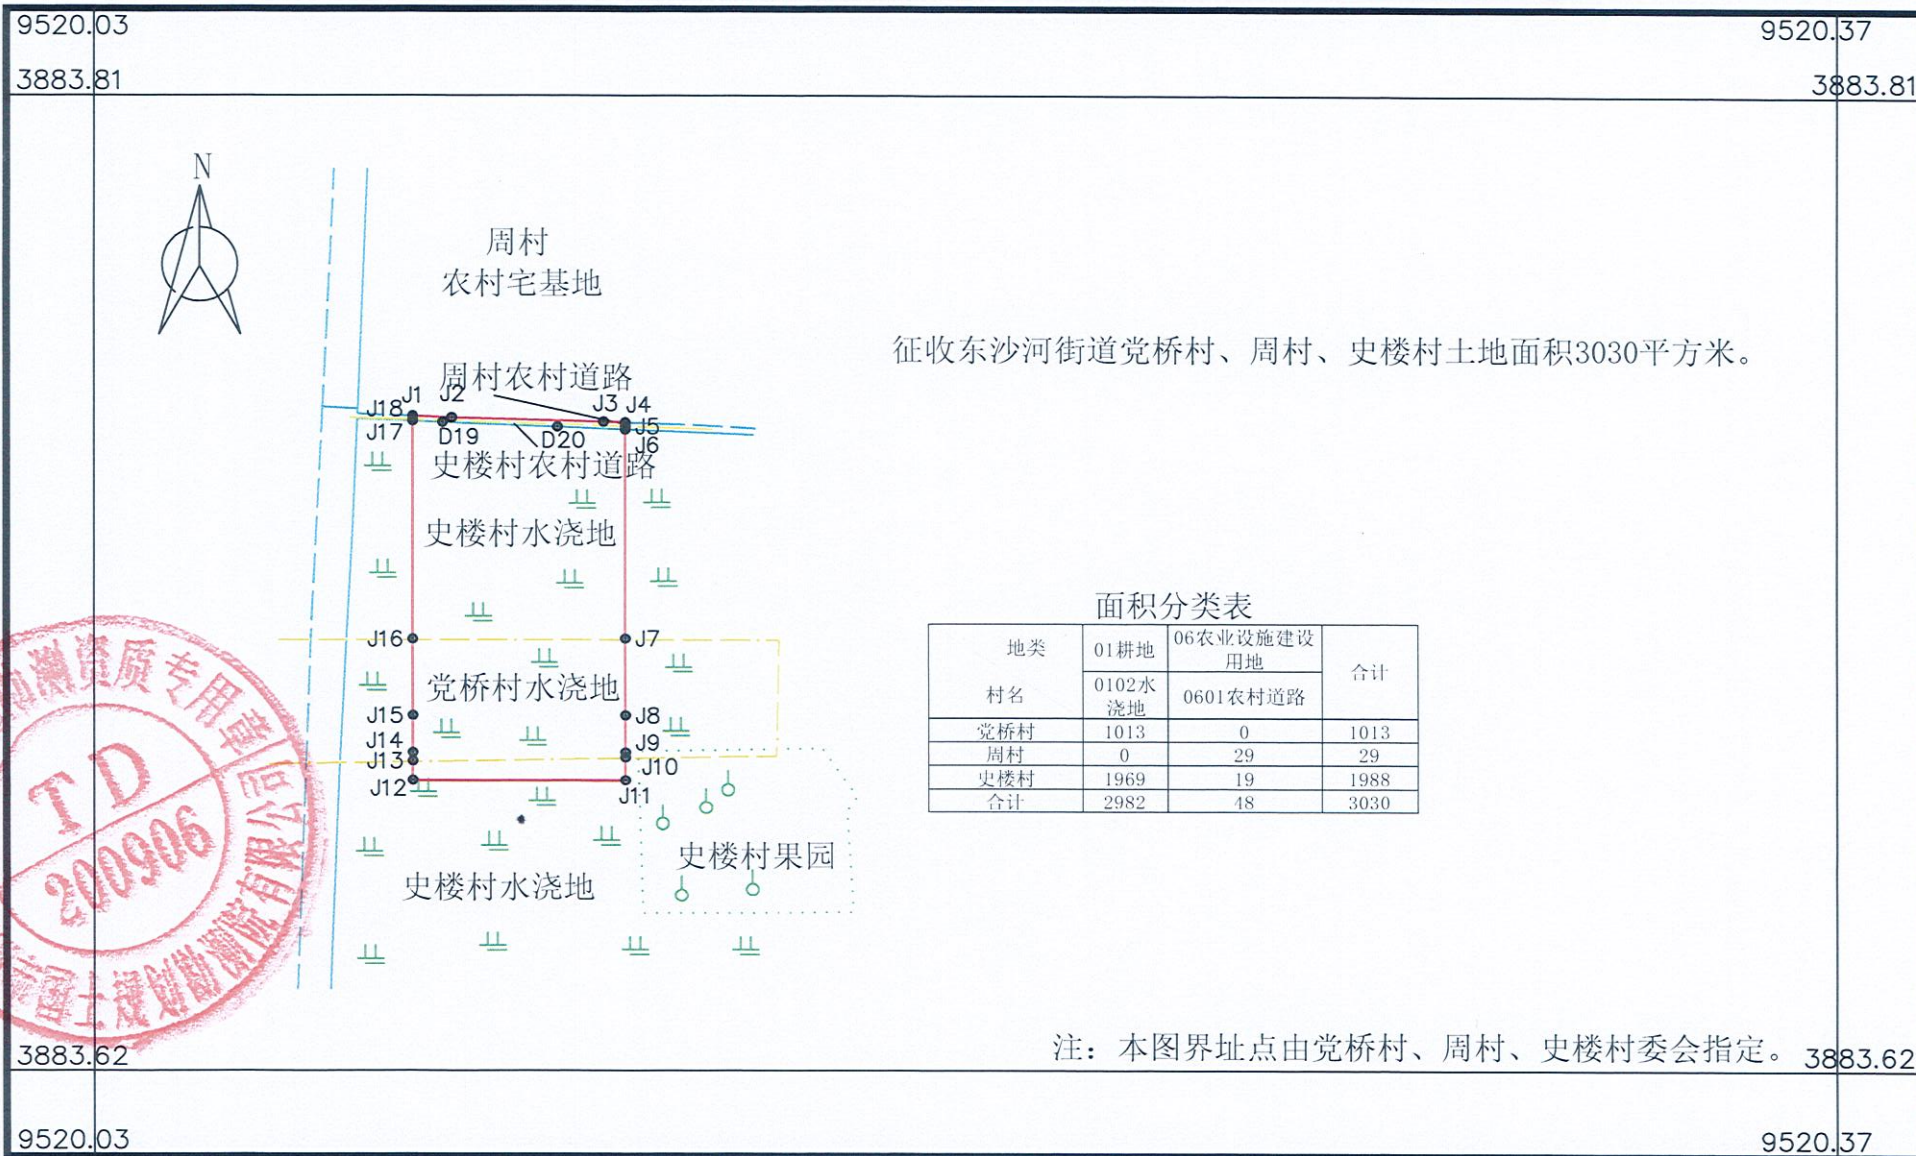

滕州市国土规划勘测院有限公司



2000国家大地坐标系
依据<<土地勘测定界规程>>
2017版图式
2025年03月数字化成图

1:1500

测量员：柴可健 孙开春
绘图员：党童童
检查员：张磊