


滕州市 镇建设用地 年度第 批次地块 勘测定界图

征收姜屯镇韩场村、商村土地面积5625平方米

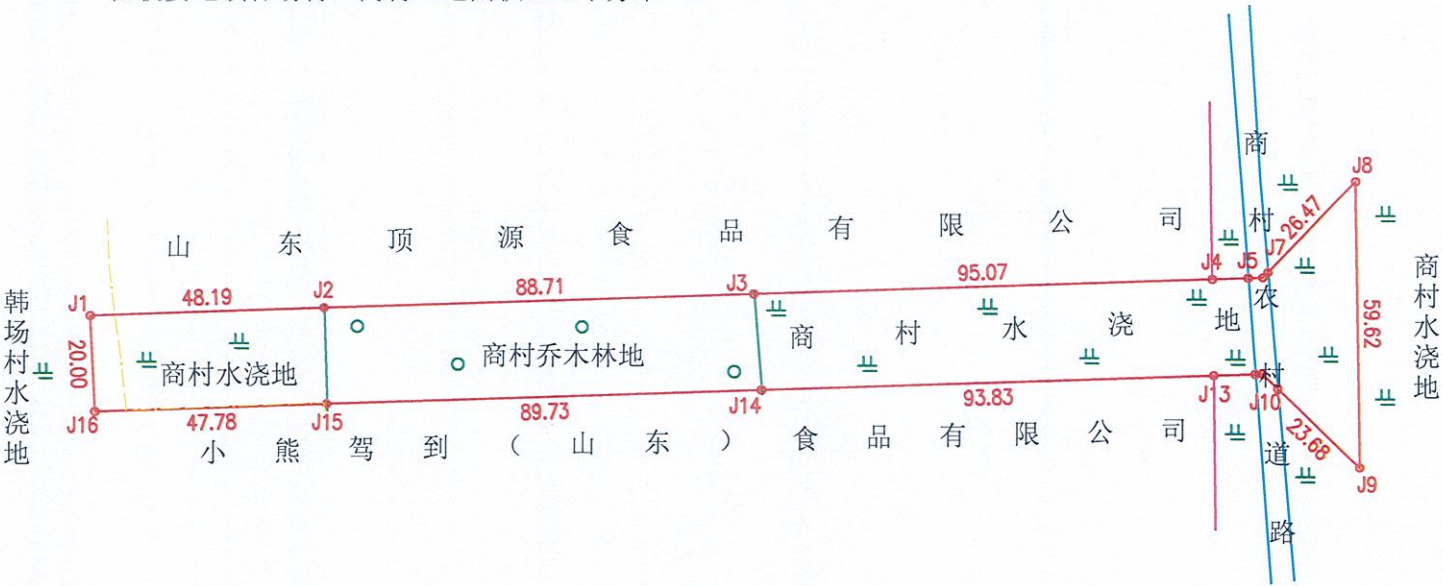

地类面积分类表

单位：平方米

村名	地类	01 耕地	03 林地	06农业设施建设 用地	合计
		0103 水浇地	0301 乔木林地	0601 农村道路	
韩场村		120	0	0	120
商村		3630	1784	91	5505
合计		3750	1784	91	5625

山东中盛土地房地产资产评估测绘有限公司



2025年1月数字化制图
2000国家大地坐标系
依据《土地勘测定界技术规程》
2017版图示

1:1500

测量员：杜兆帅 孔猛
绘图员：杜兆帅
检查员：满 涛