


滕州市城镇建设用2025年度第

批次地块

勘测定界图

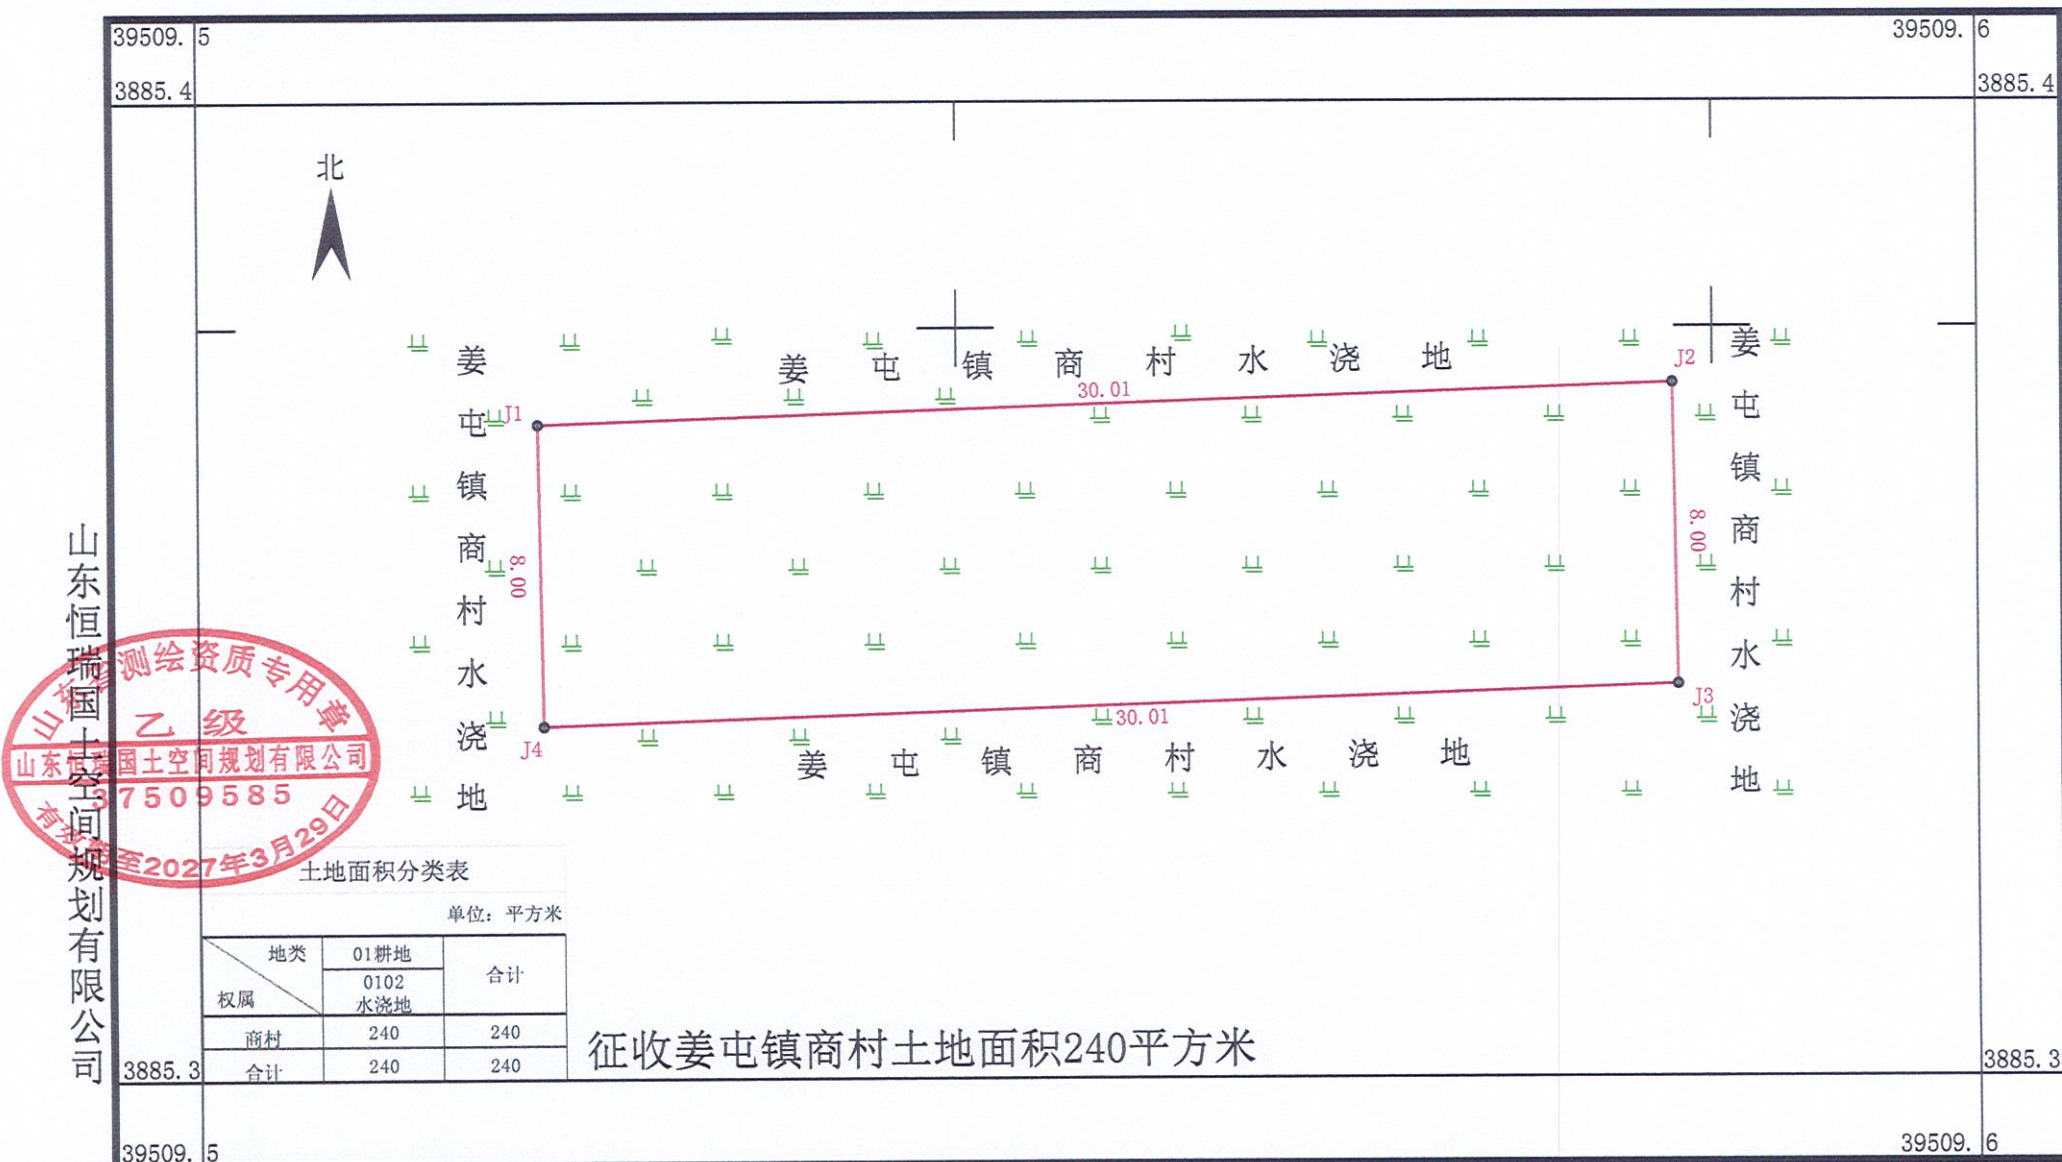

2000 国家大地坐标系
依据《土地勘测定界技术规程》
2017 版地形图图式
2025 年3月数字化制图

1:200

测量员：魏政、王磊
绘图员：张若尧
检查员：赵旭东