



滕州市 镇建设用地 年度第 批次地块 勘测定界

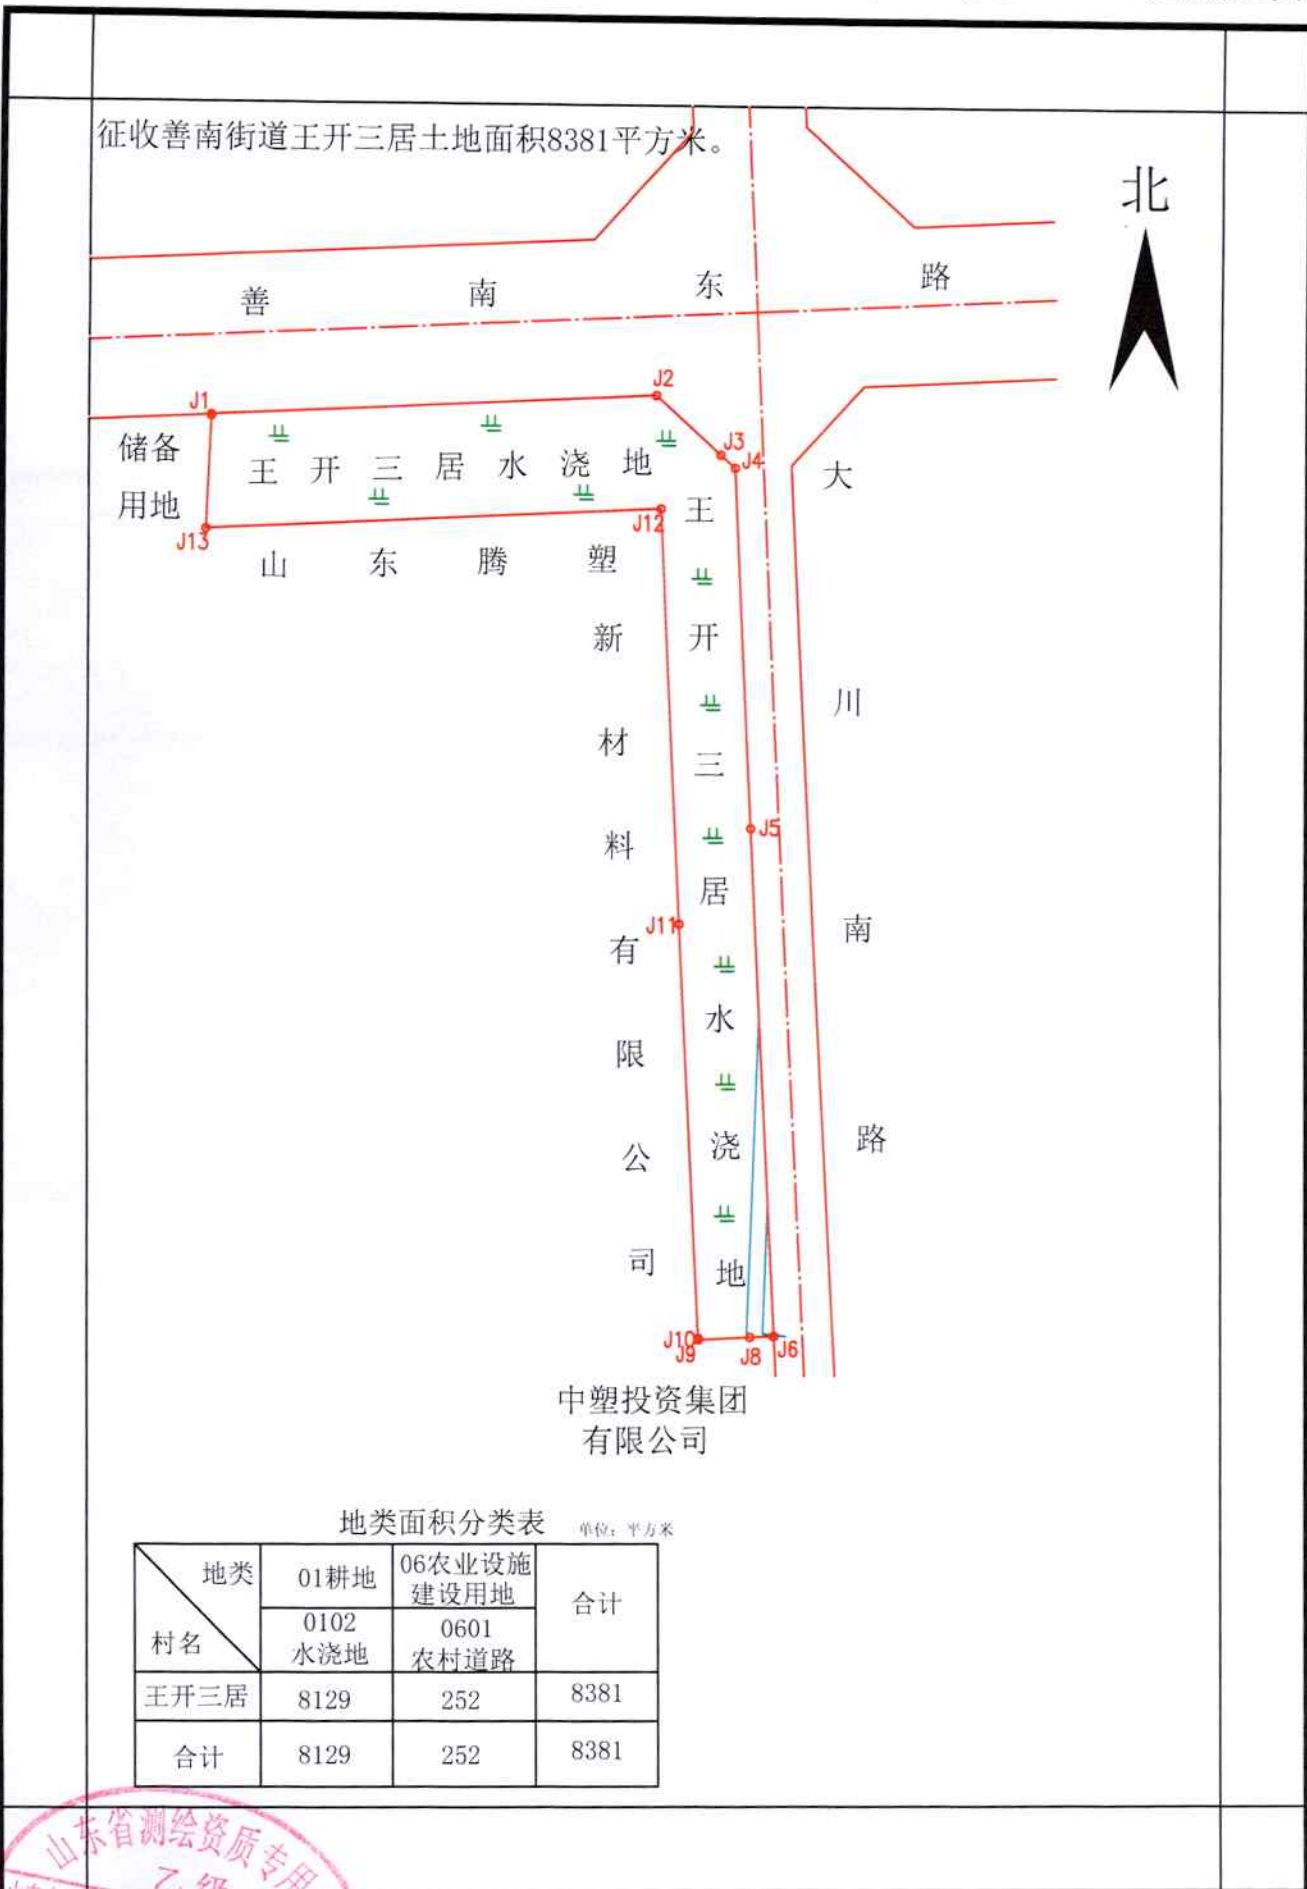

地类面积分类表 单位：平方米

地类	01耕地	06农业设施建设用地	合计
	0102水浇地	0601农村道路	
王开三居	8129	252	8381
合计	8129	252	8381

山东中盛土地房地产资产评估测绘有限公司

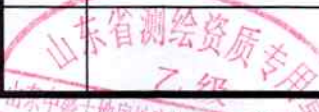


2024年12月数字化制图
2000国家大地坐标系
依据《土地勘测定界技术规程》
2017版图式

1:2000

测量员：孔 猛 聂铭志
绘图者：孔 猛
审核者：满 涛

滕州市 镇建设用地 年度第 批次地块 勘测定界图

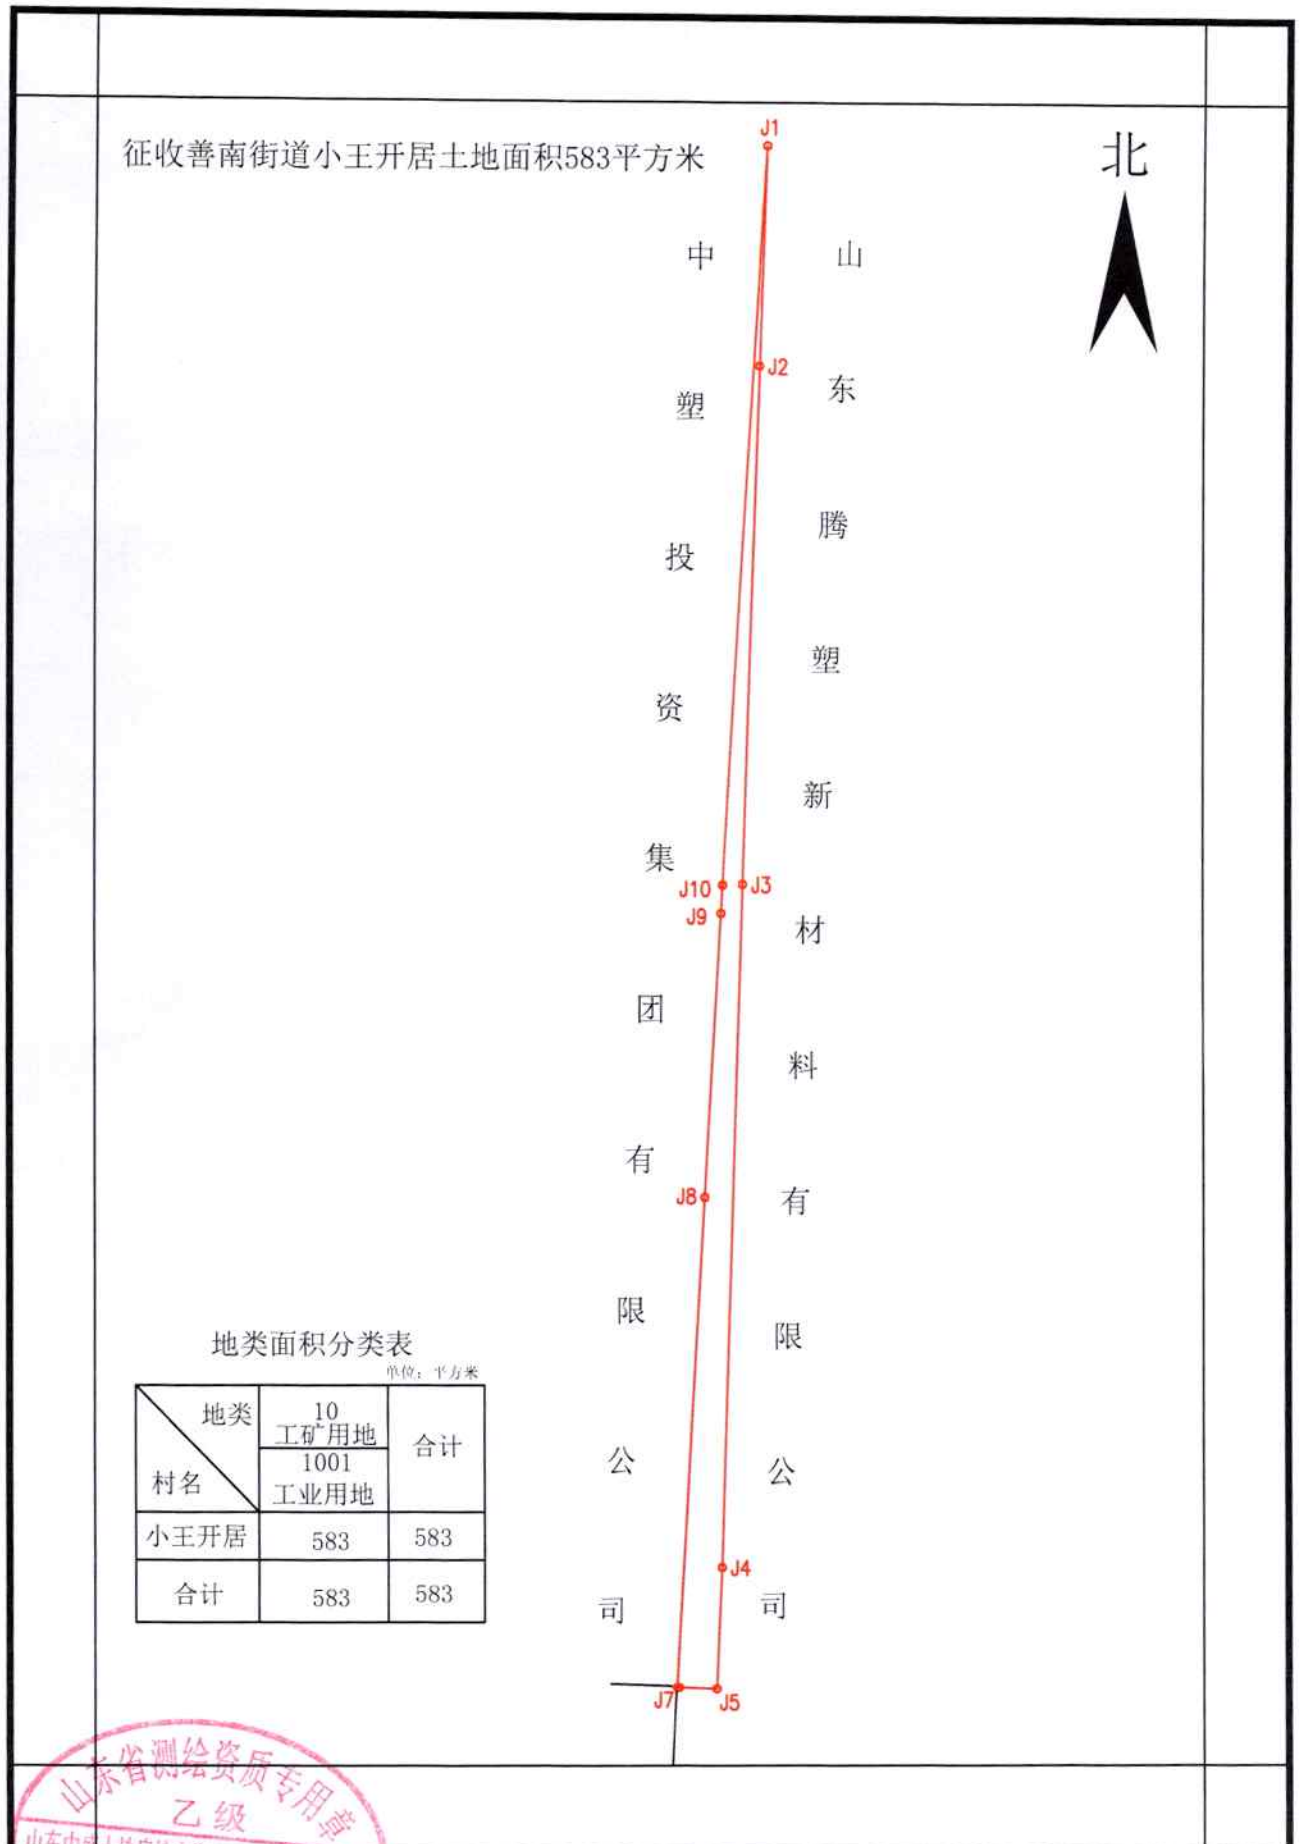

山东中盛土地房地产评估测绘有限公司

2024年12月数字化制图
2000国家大地坐标系
依据《土地勘测定界技术规程》
2017版图式

1:1000

测量员：孔 猛 聂铭志
绘图者：孔 猛
审核者：满 涛