


滕州市城镇建设用地

年度第 批次地块

勘测定界图

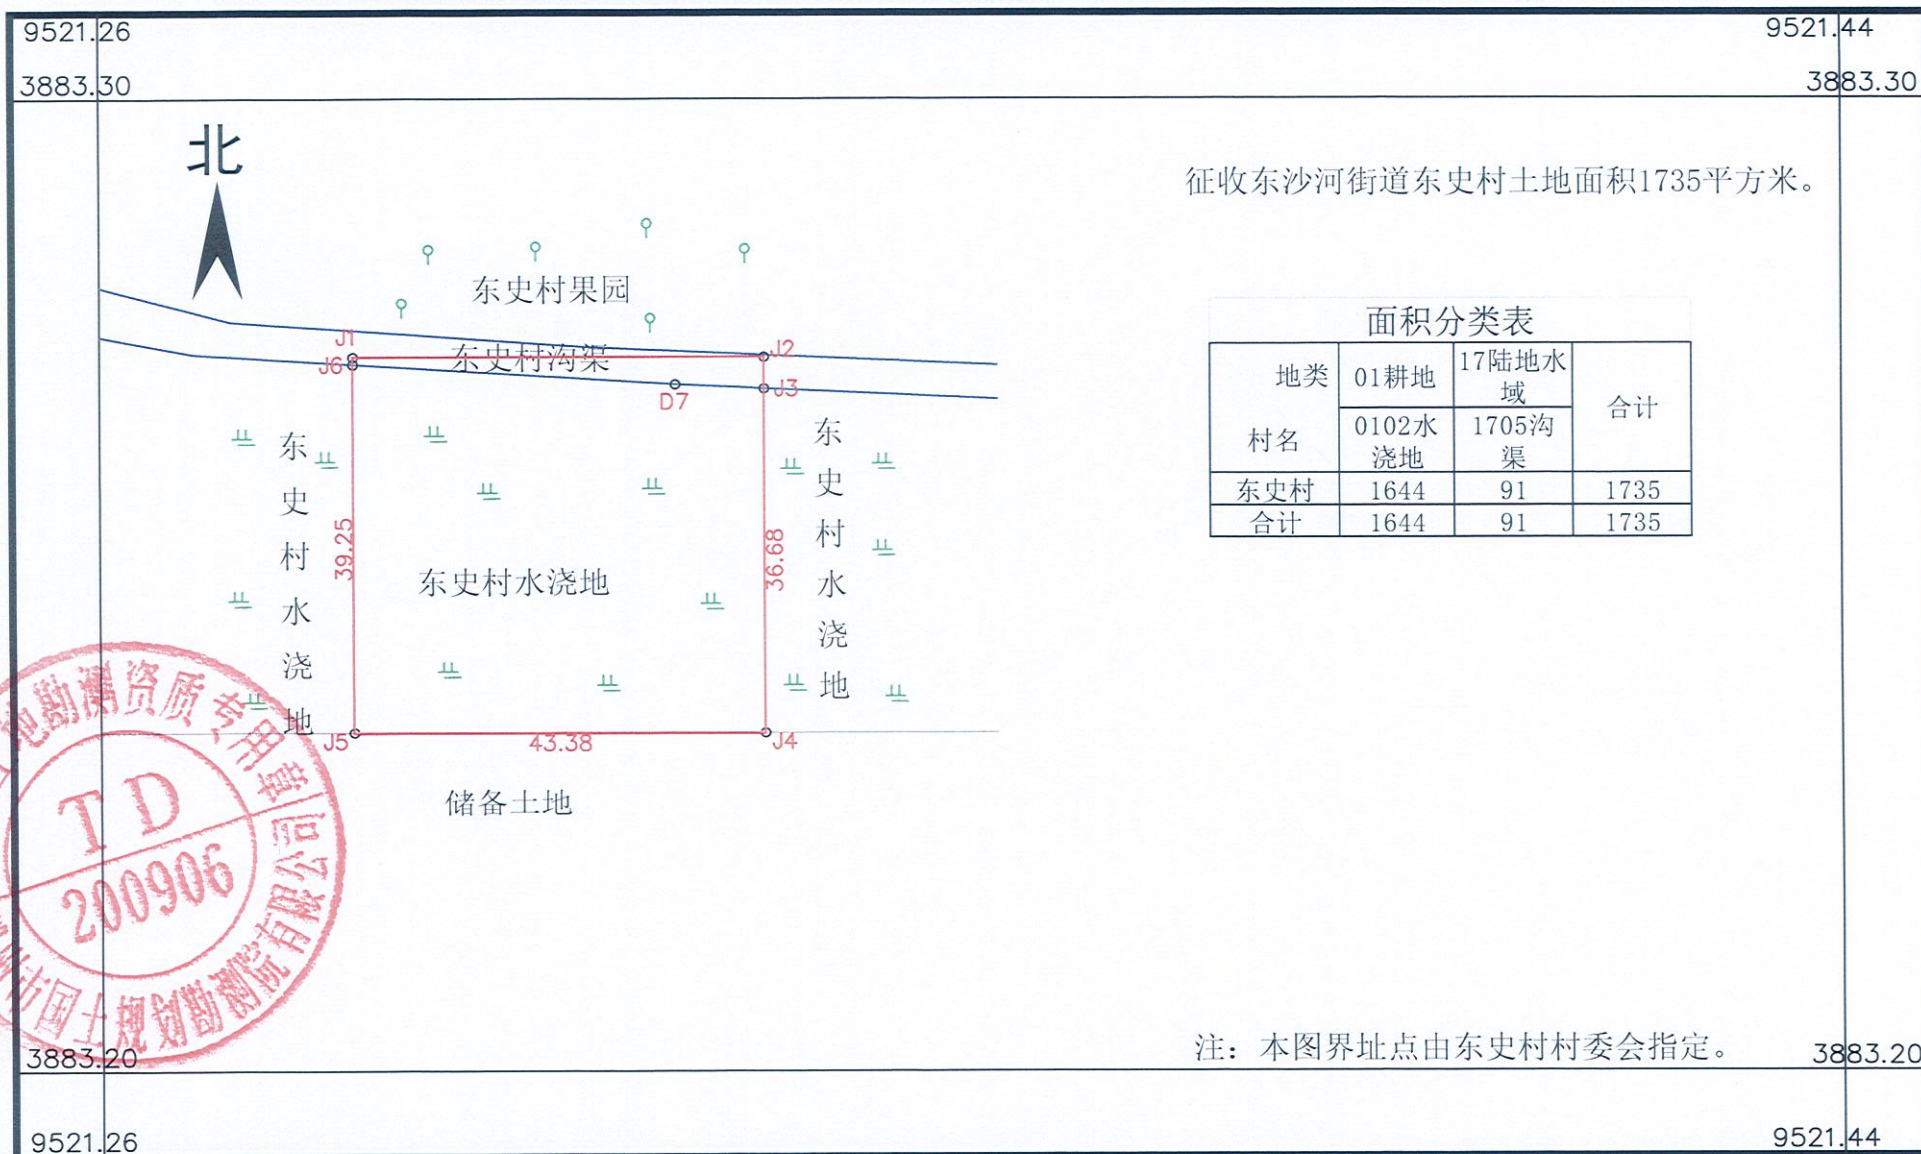

征收东沙河街道东史村土地面积1735平方米。

面积分类表

地类	01耕地	17陆地水域	合计
	0102水浇地	1705沟渠	
东史村	1644	91	1735
合计	1644	91	1735

注：本图界址点由东史村村委会指定。

2000国家大地坐标系
依据<<土地勘测定界规程>>
2017版图式
2025年04月数字化成图

1:800

测量员: 柴可健 孙开春
绘图员: 党童童
检查员: 张磊

滕州市国土规划勘测院有限公司