


滕州市 建设用地 年度第 批次地块 勘测定界图

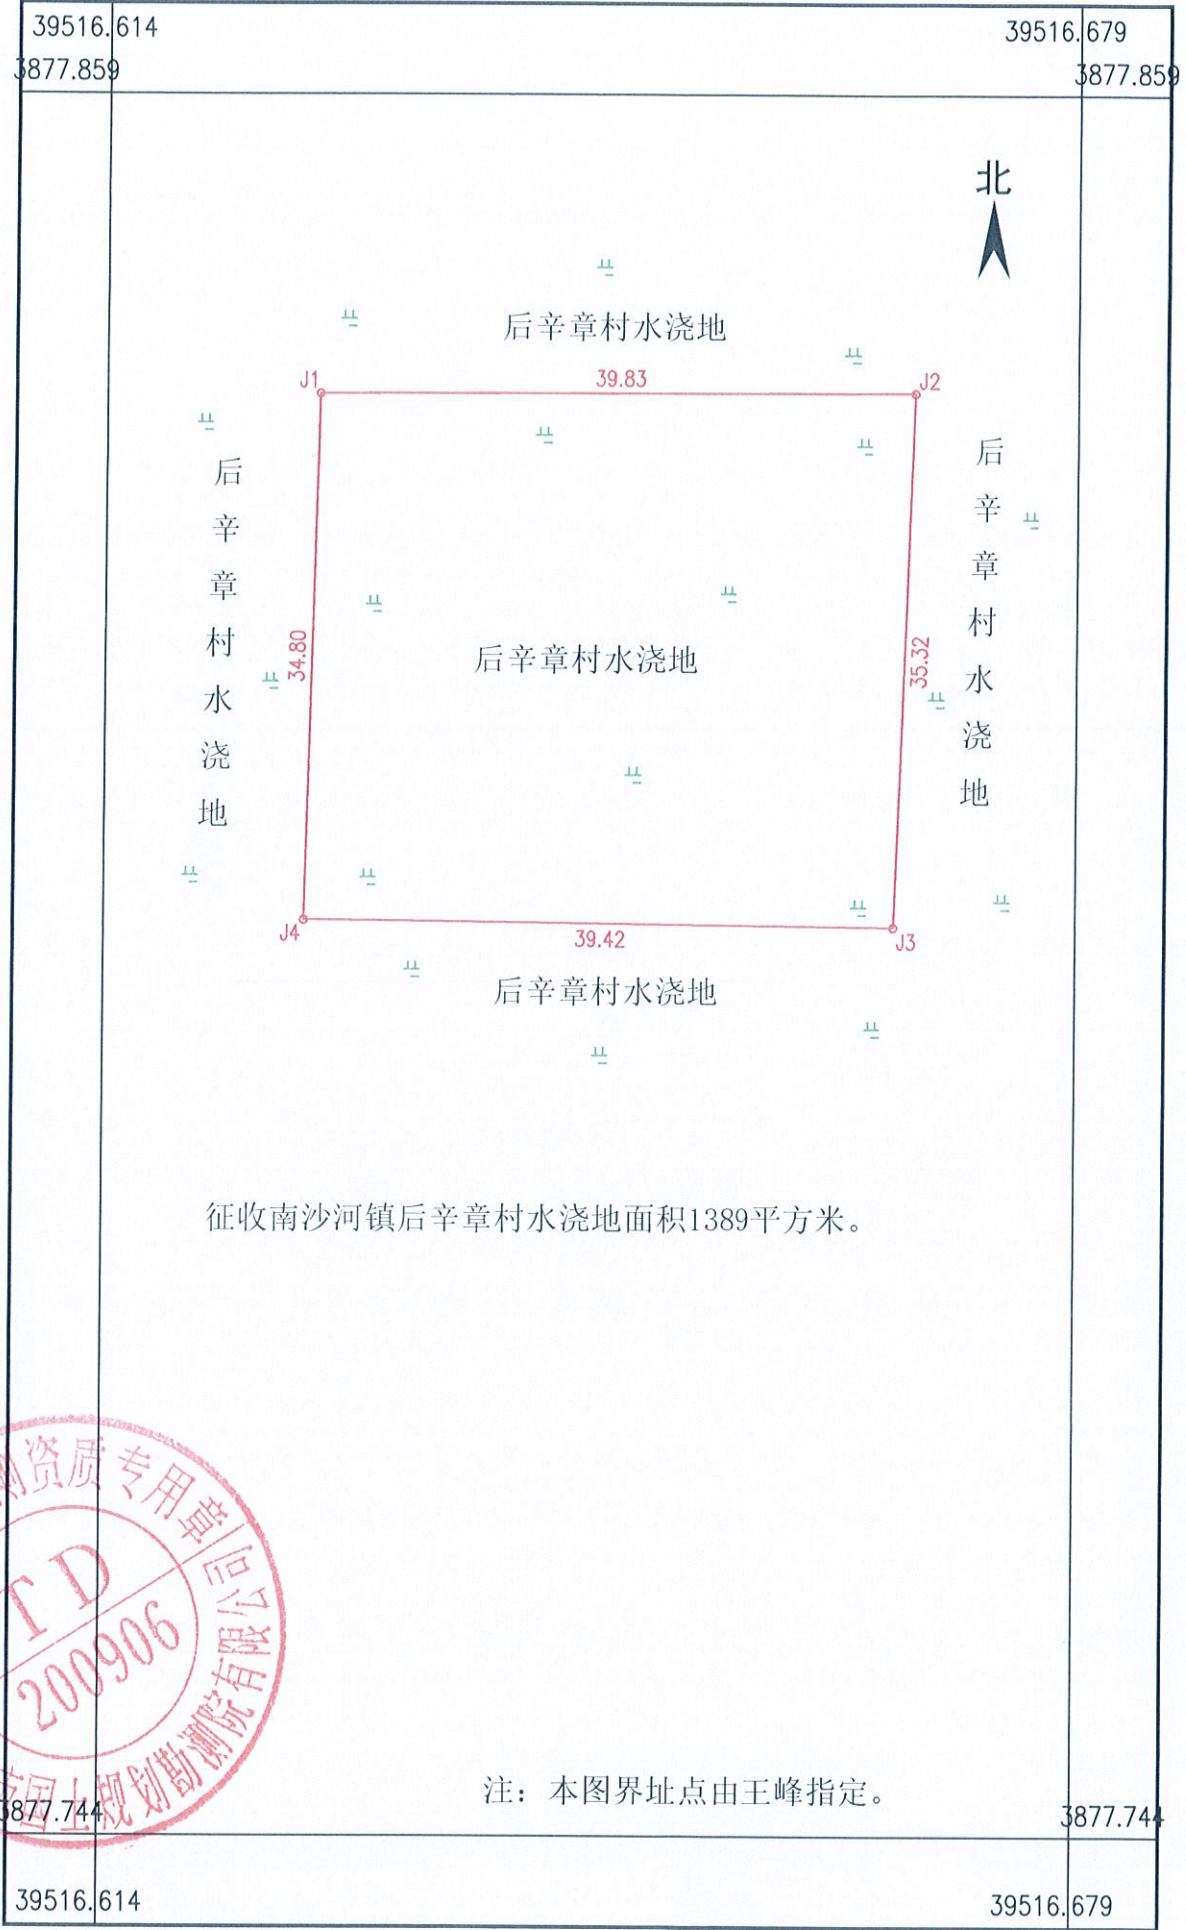

滕州市国土规划勘测院有限公司



2023年08月数字化制图
2000国家大地坐标系
依据《土地勘测定界规程》
2017版图式

1:500

测量员：孔祥谦
绘图员：孙宗宗
检查员：张磊