


滕州市 建设用地 年度第 批次地块 勘测定界图

39521.833

3871.994

39522.293

3871.994

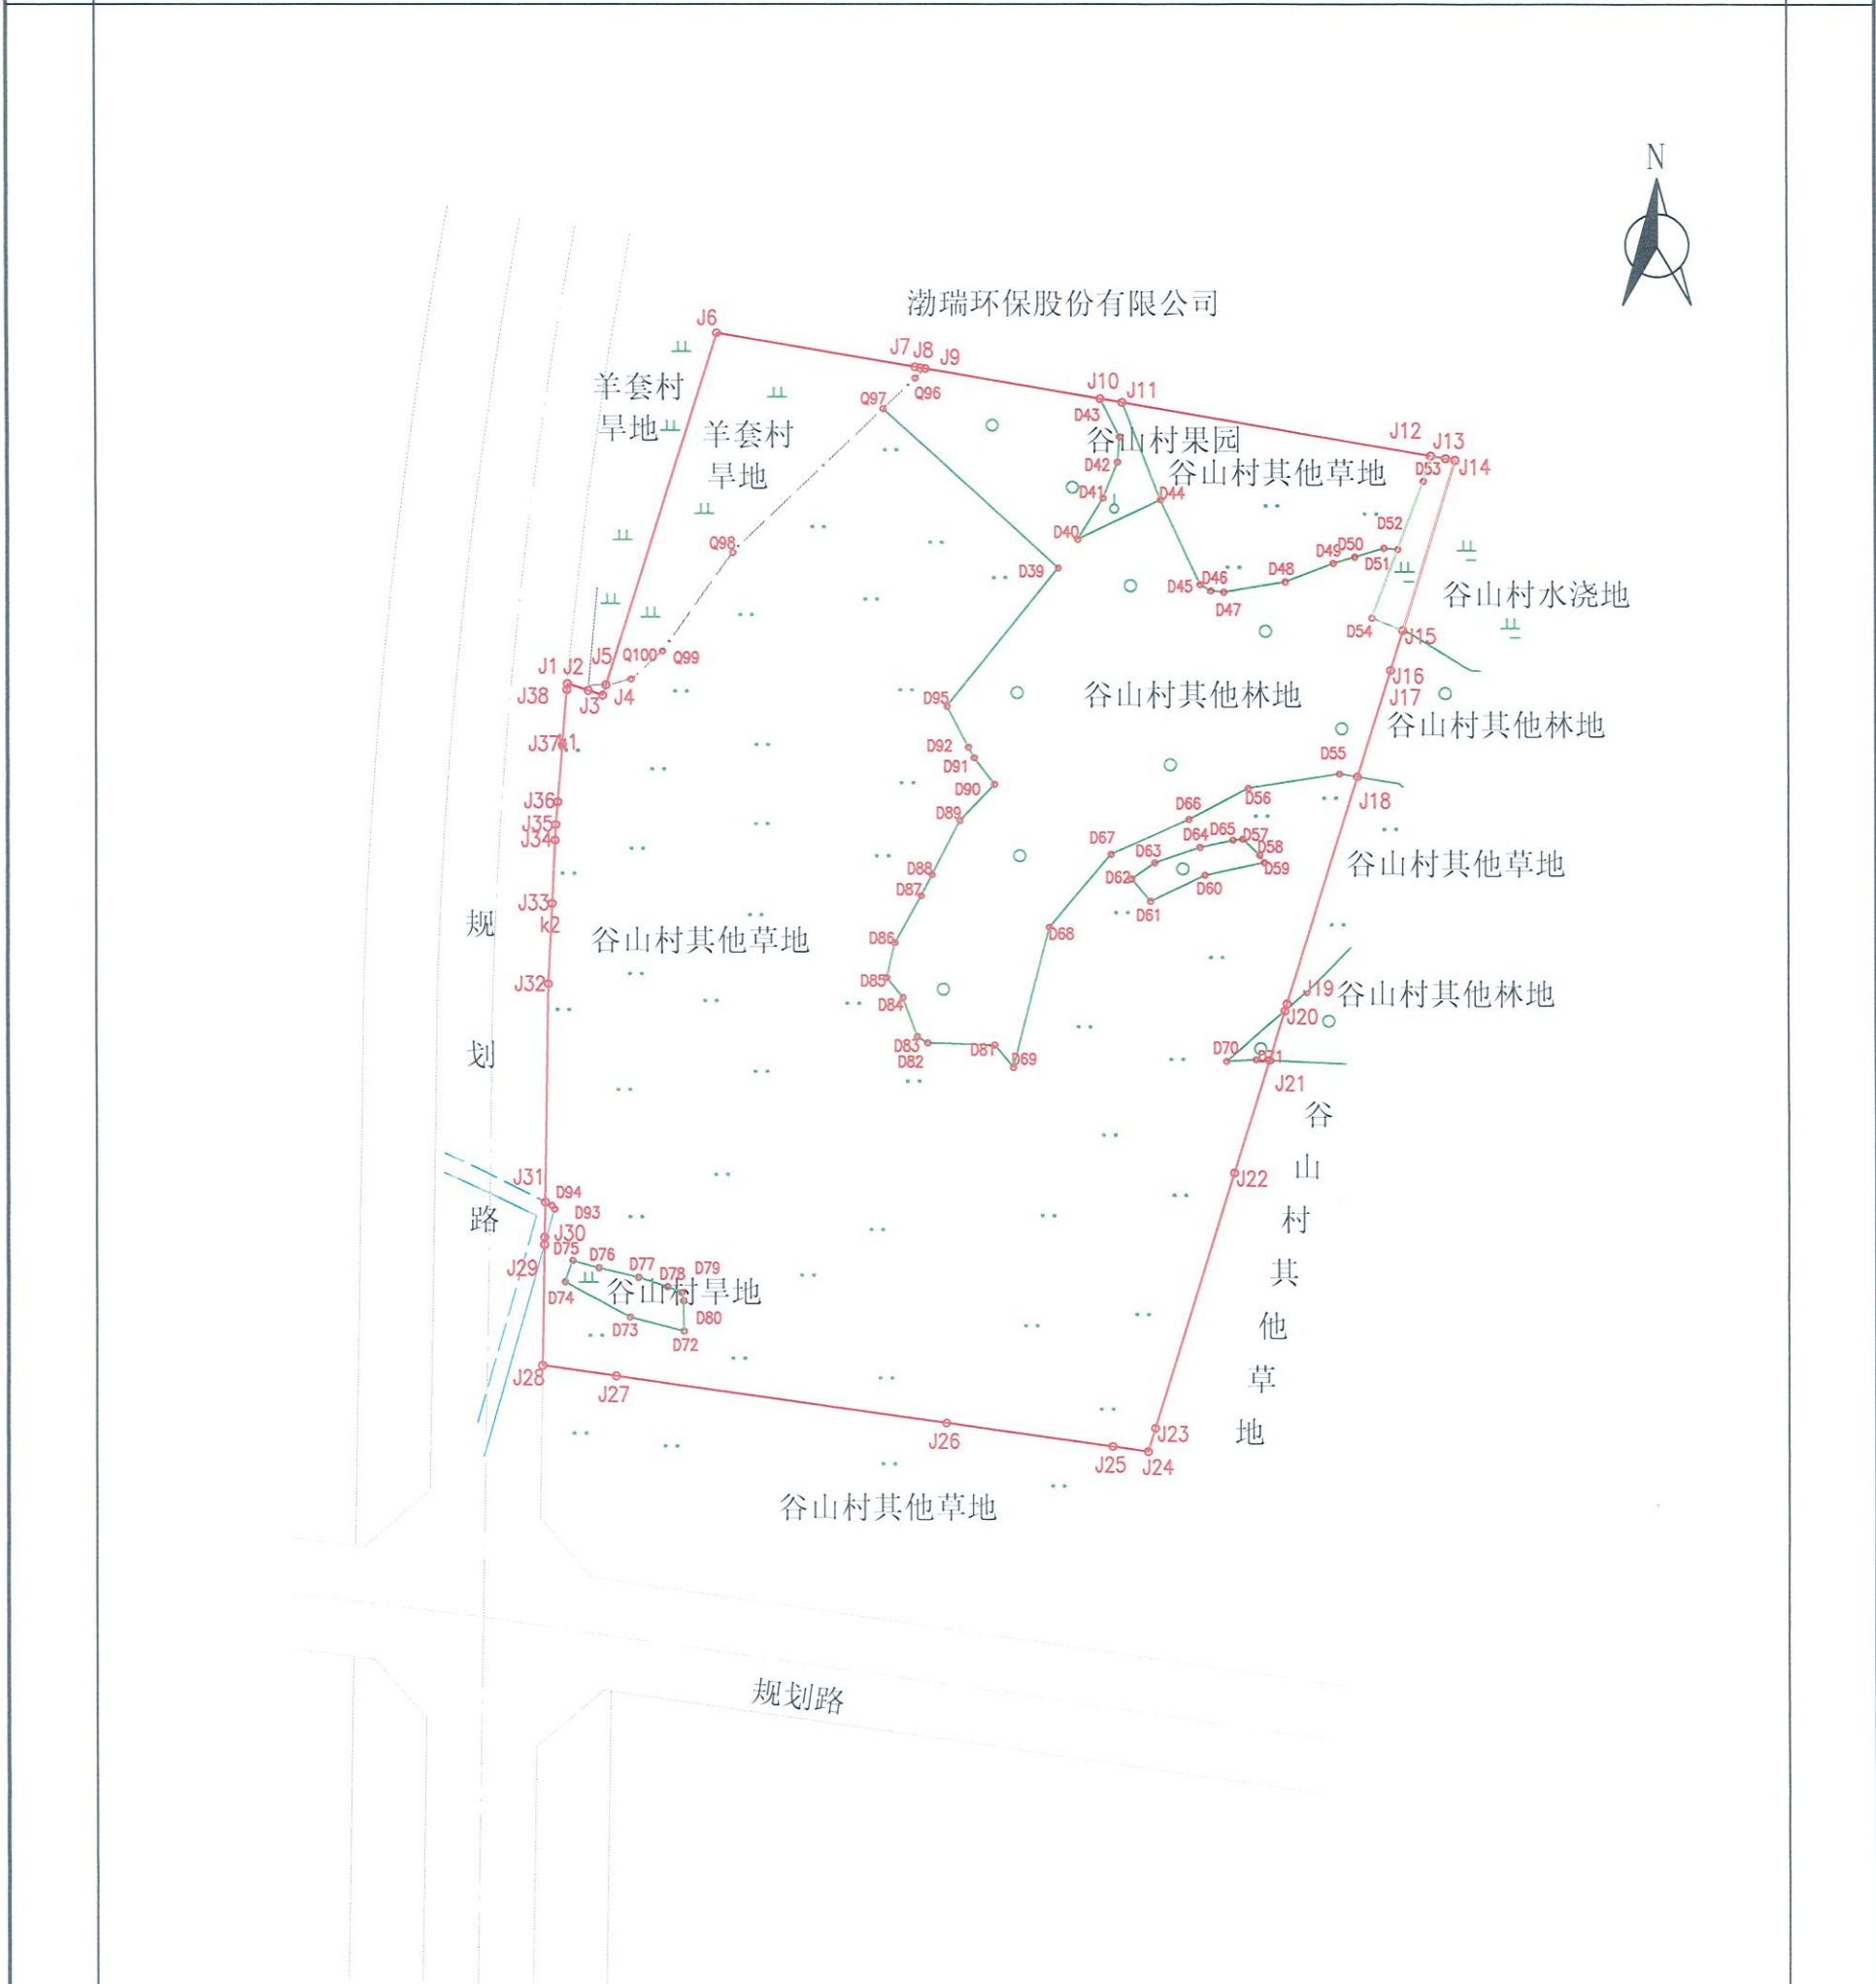

征收木石镇羊套村、谷山村土地面积55578平方米。

面积分类表								
地类	01耕地	01耕地	02园地	03林地	04草地	06农业设施建设用地	23其他土地	合计
村名	0102水浇地	0103旱地	0201果园	0304其他林地	0403其他草地	0601农村道路	2303田坎	
谷山村	288	267	295	11975	39692	15	116	52648
羊套村		2543					387	2930
合计	288	2810	295	11975	39692	15	503	55578

注：本图界址点由羊套村、谷山村村委会指定。

39521.833

3871.334

39522.293

3871.334