


滕州市城镇建设用地图 年度第 批次地块 勘测定界图

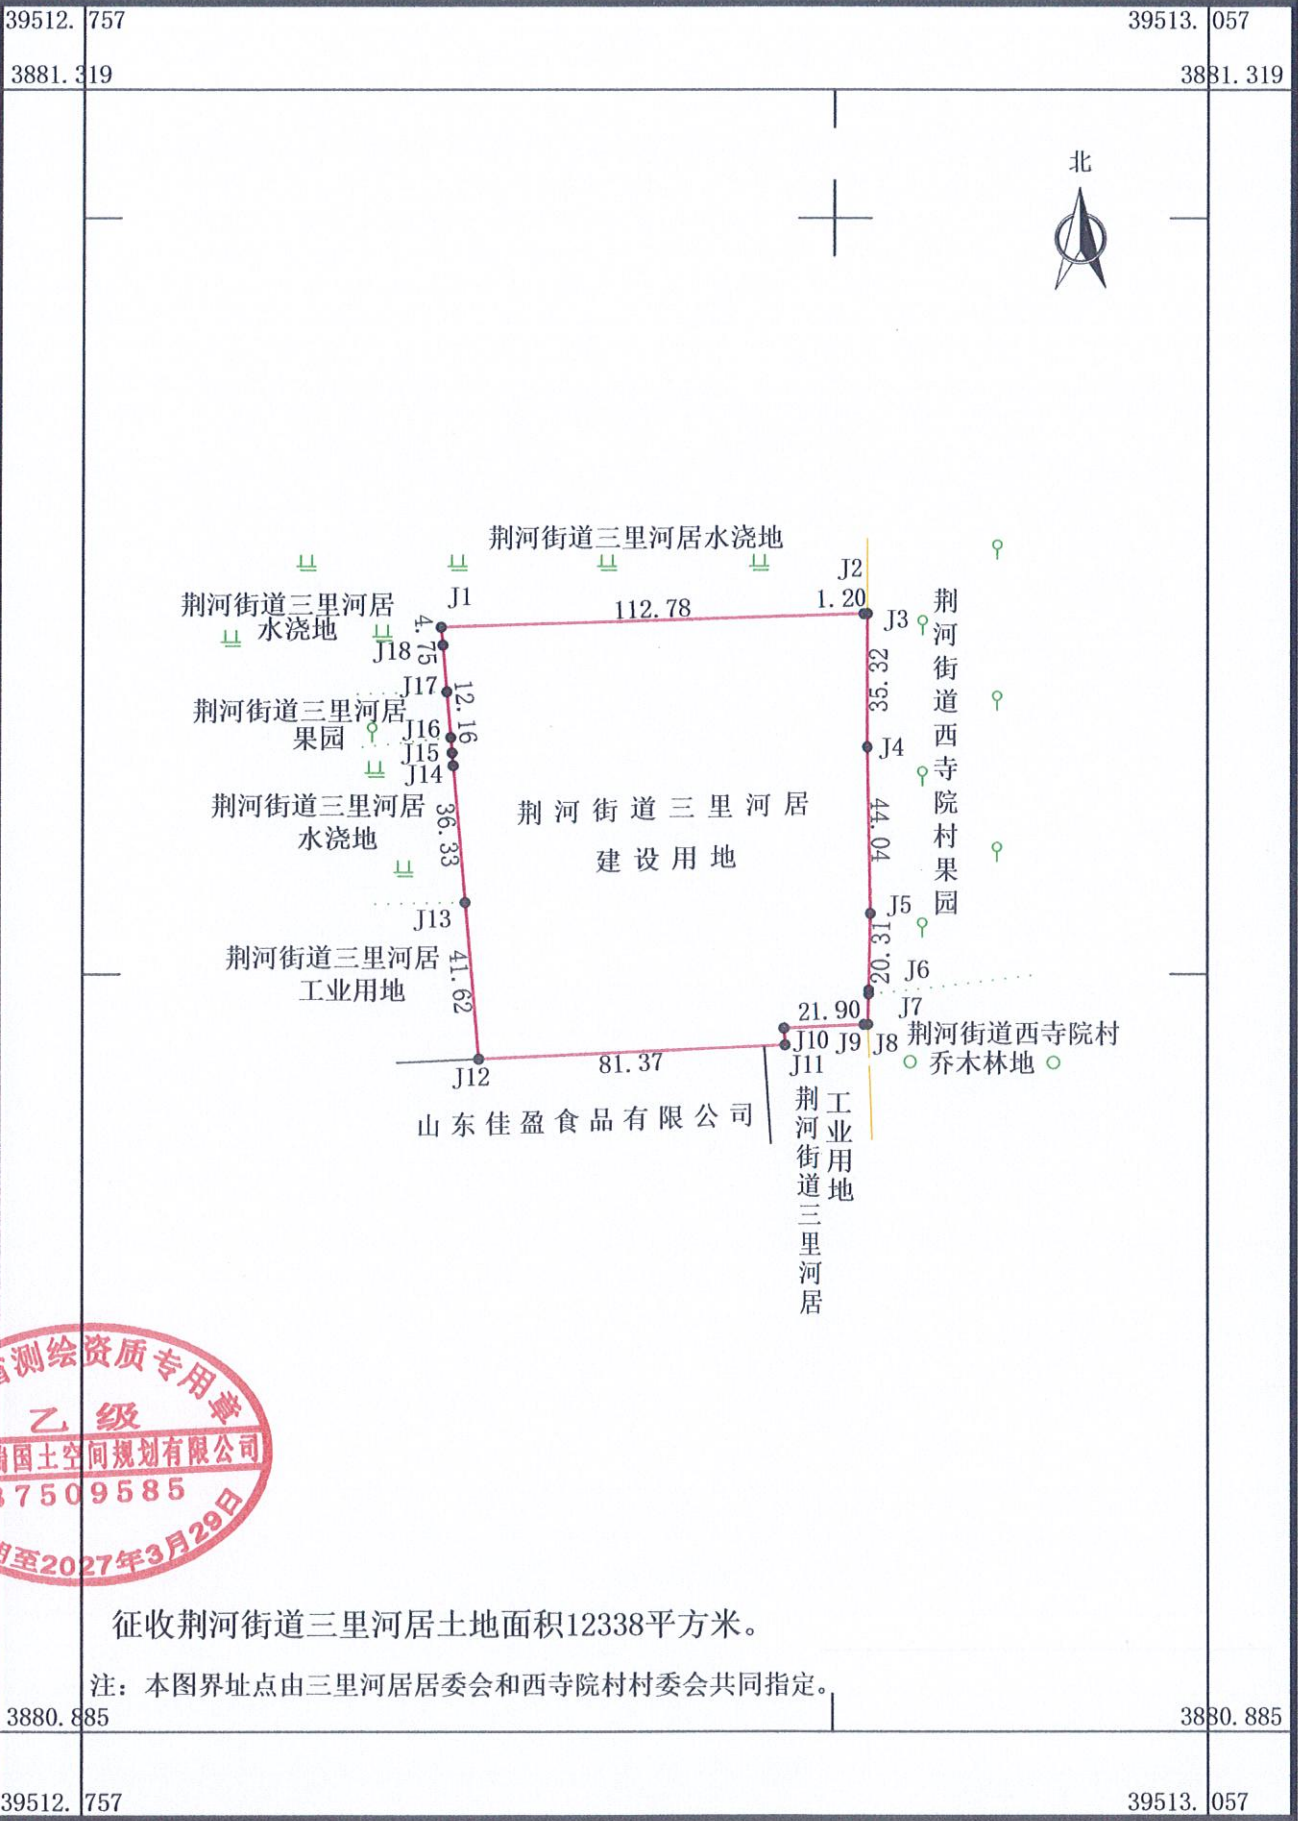

山东恒瑞国土空间规划有限公司




2000国家大地坐标系
依据《土地勘测定界规程》
GB/T 20257.1-2017图式
2025年1月数字化制图

1:2000

测量员：王磊、段培鸿
绘图员：魏政
检查员：赵旭东

滕州市城镇建设用地图 年度第 批次地块 勘测定界图

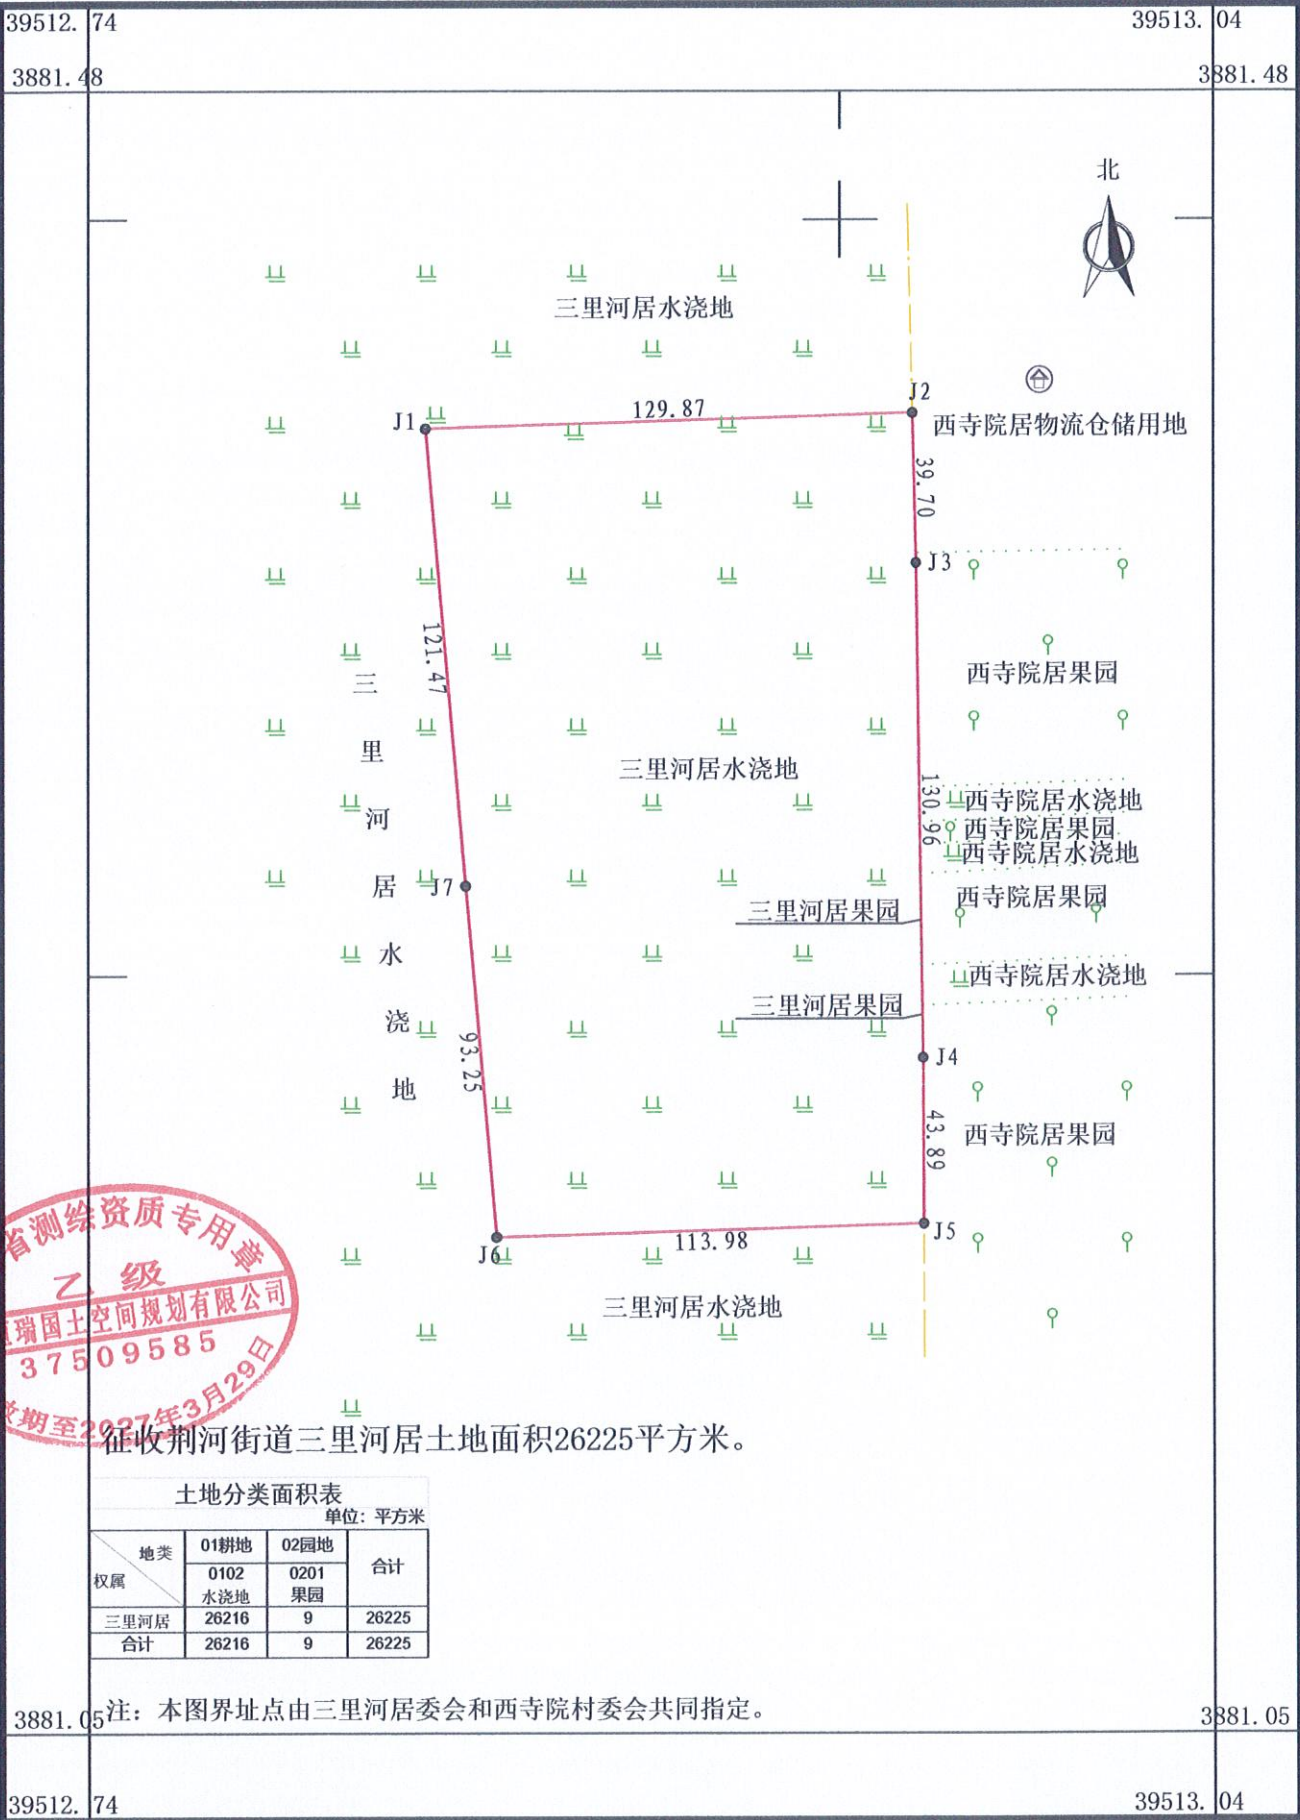

山东省测绘资质专用章
乙级
山东恒瑞国土空间规划有限公司
37509585
有效期至2027年3月29日


山东恒瑞国土空间规划有限公司

2000国家大地坐标系
依据《土地勘测定界规程》
GB/T 20257.1-2017图式
2024年10月数字化制图

1:2000

测量员: 王磊
绘图员: 魏政
检查员: 赵旭东

滕州市城镇建设用地图 年度第 批次地块 勘测定界图

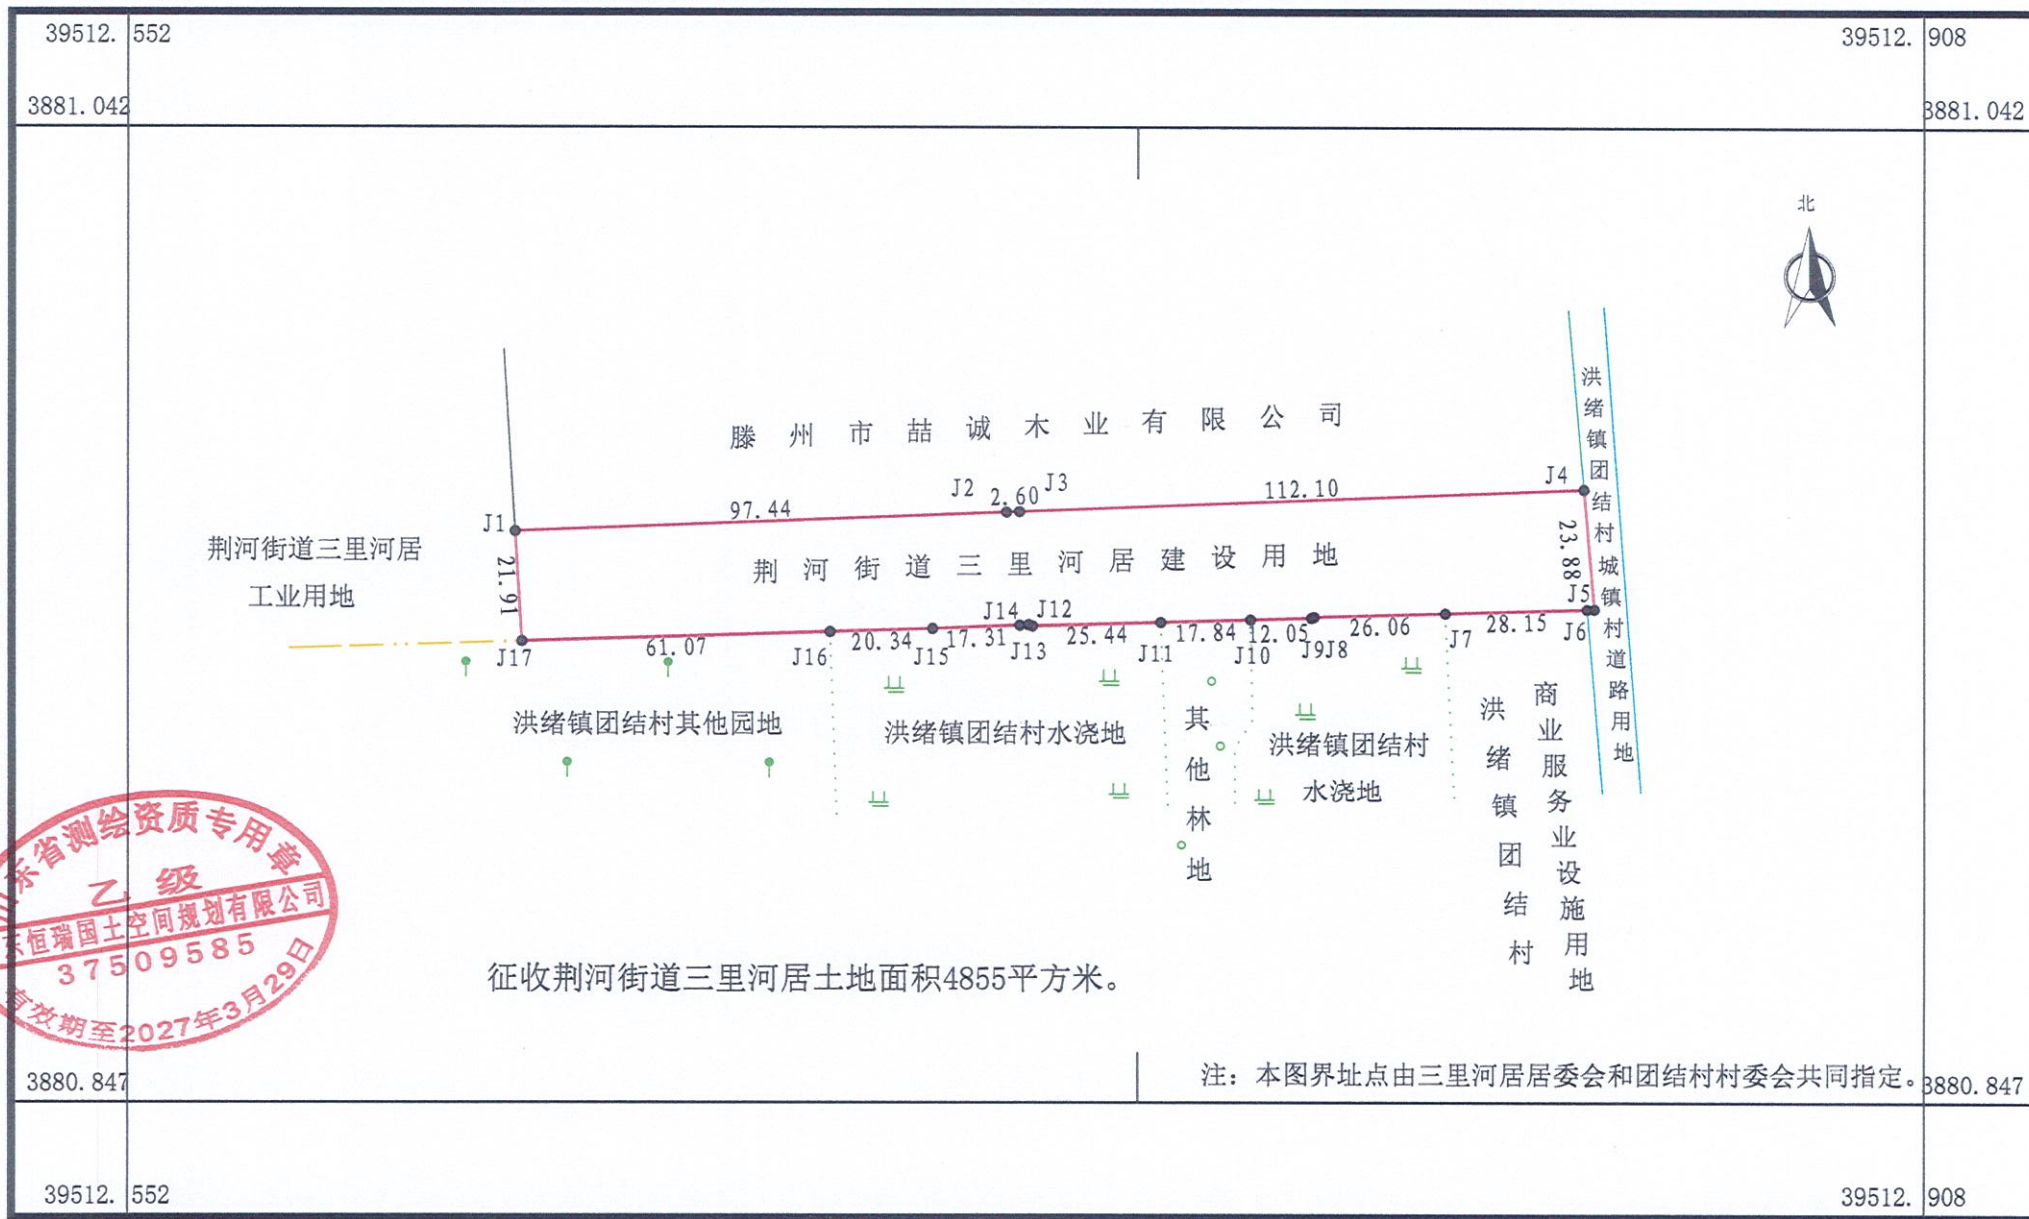

2000国家大地坐标系
依据《土地勘测定界规程》
GB/T 20257.1-2017图式
2025年1月数字化制图

1:1500

测量员：王磊、段培鸿
绘图员：魏政
检查员：赵旭东

山东恒瑞国土空间规划有限公司

