


滕州市城镇建设用地图 年度第 批次地块 勘测定界图

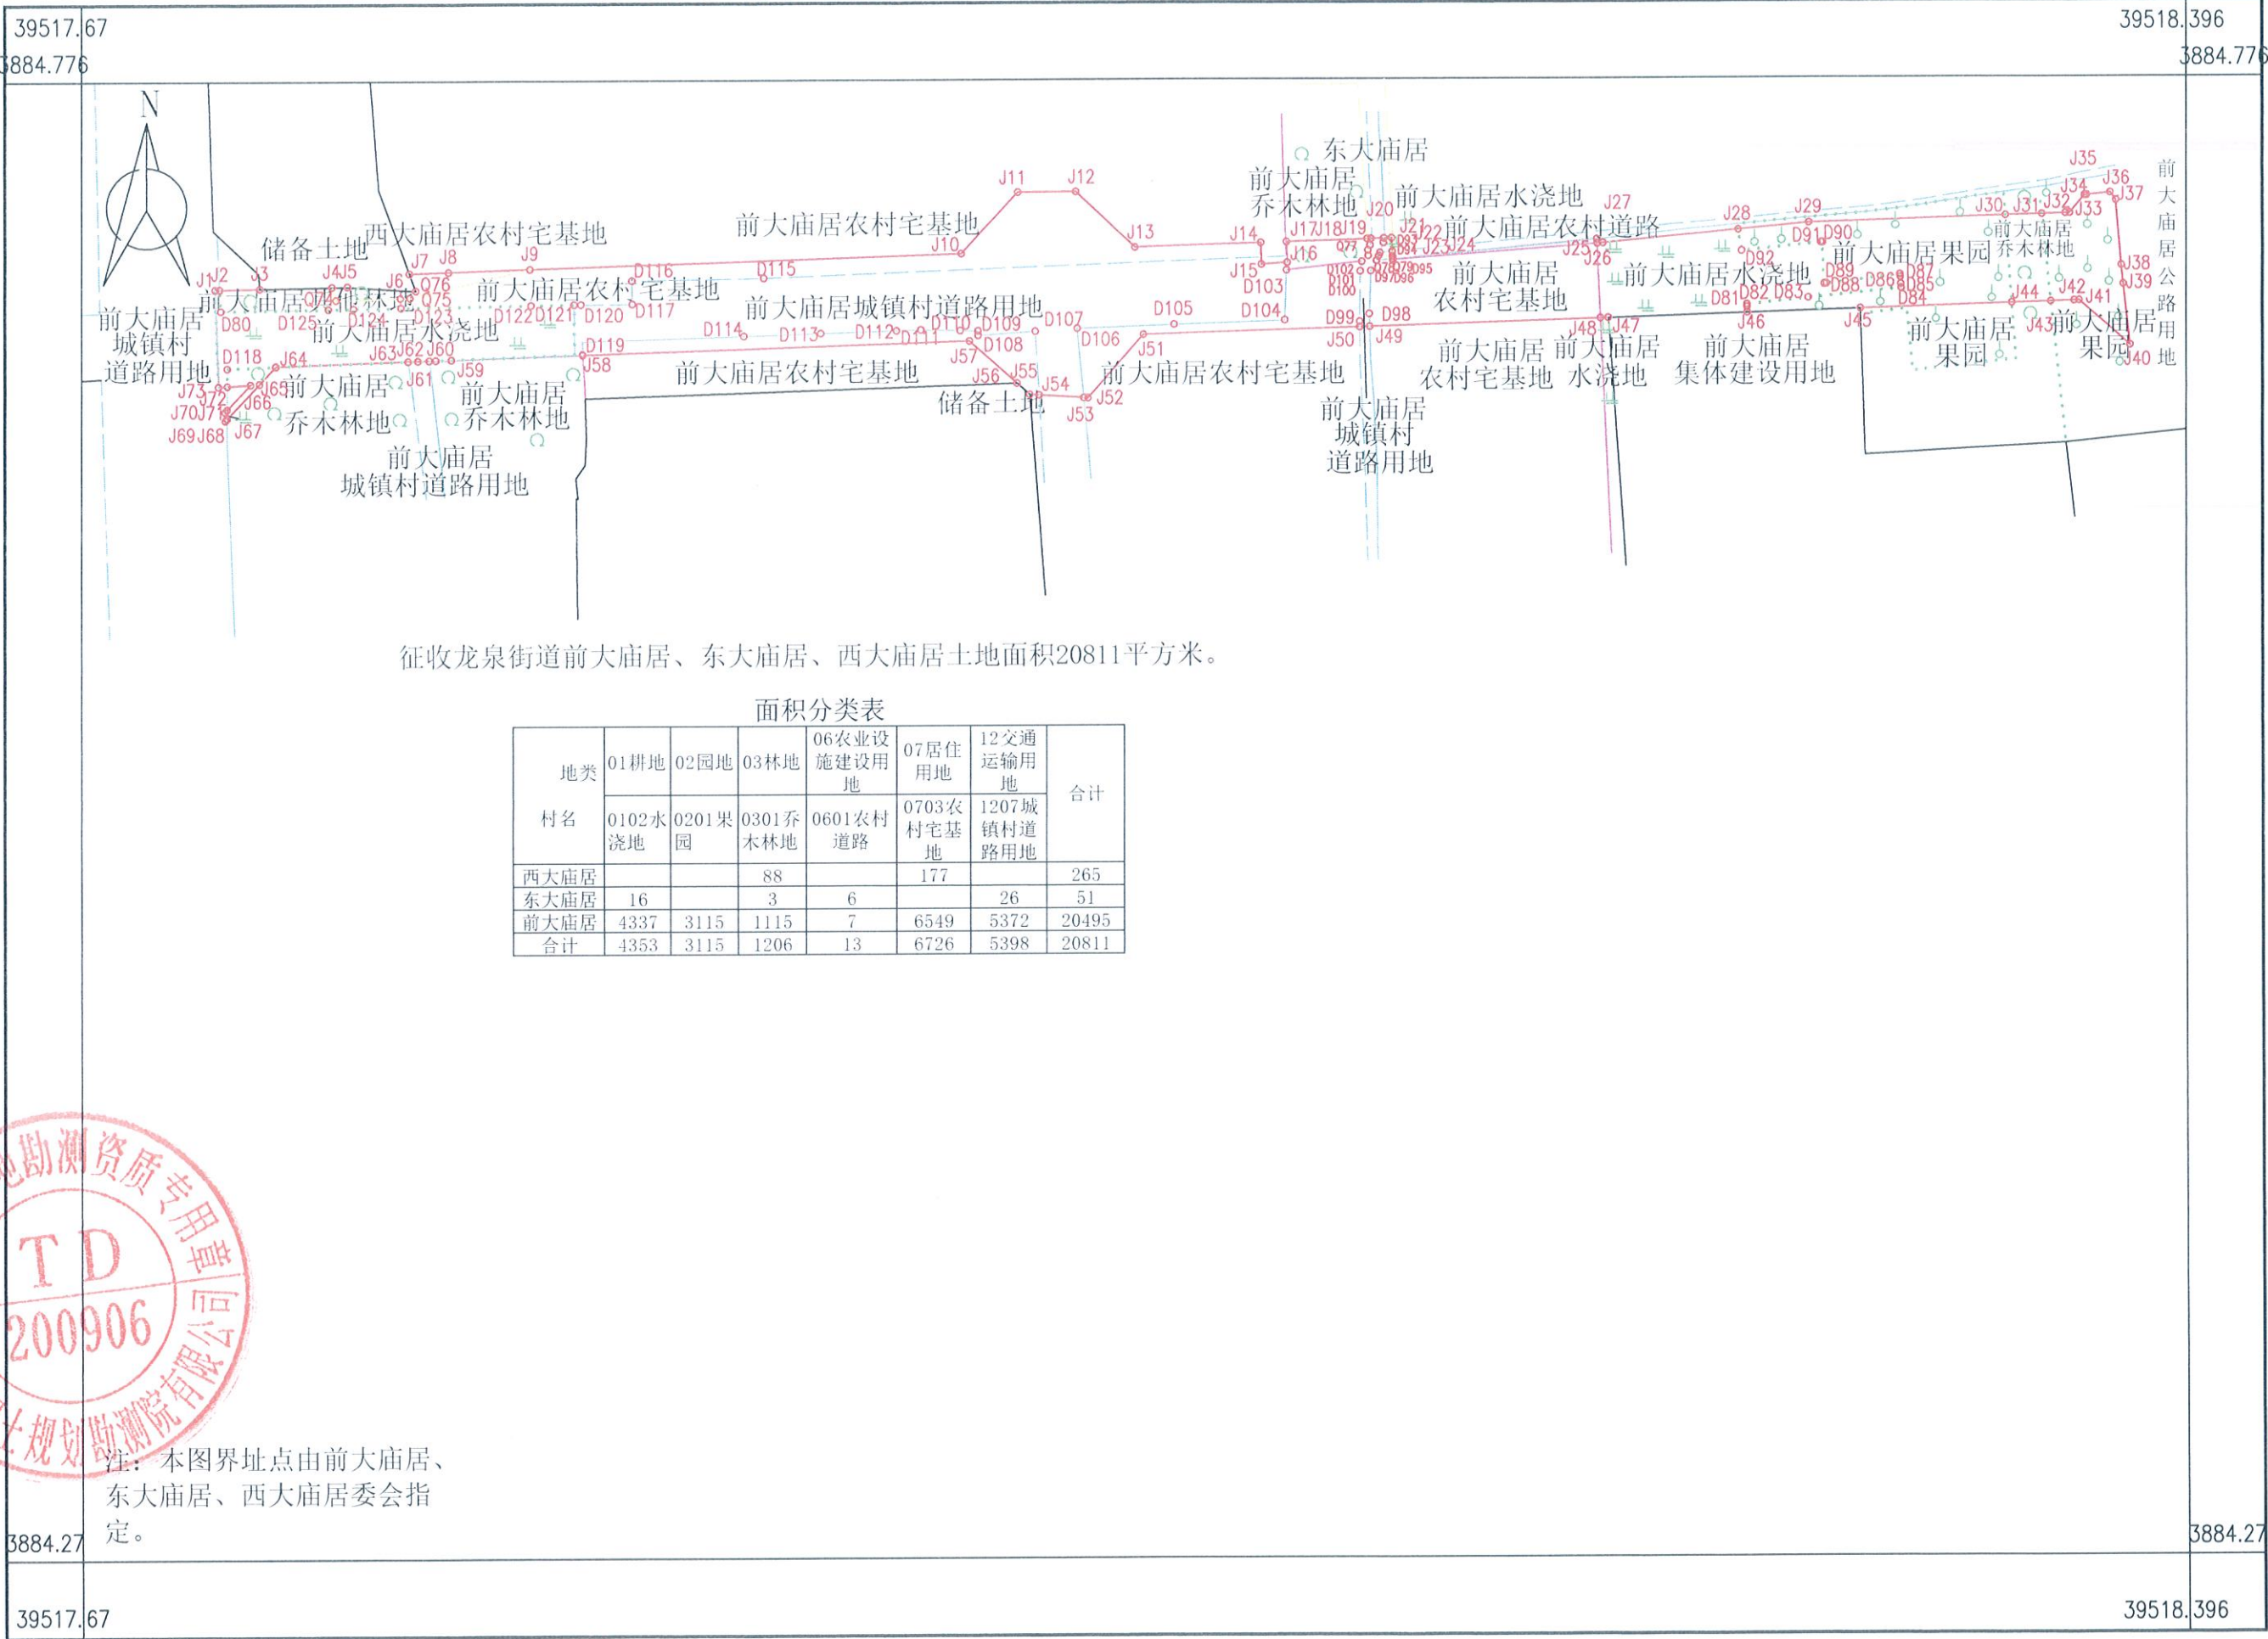

滕州市国土规划勘测院有限公司



2025年07月数字化制图
2000国家大地坐标系
依据《土地勘测定界规程》
2017版图式

1:2200

测量员：柴可健 邢秋波
绘图员：刘姣姣
检查员：张 磊