


滕州市 建设用地 年度第 批次地块 勘测定界图

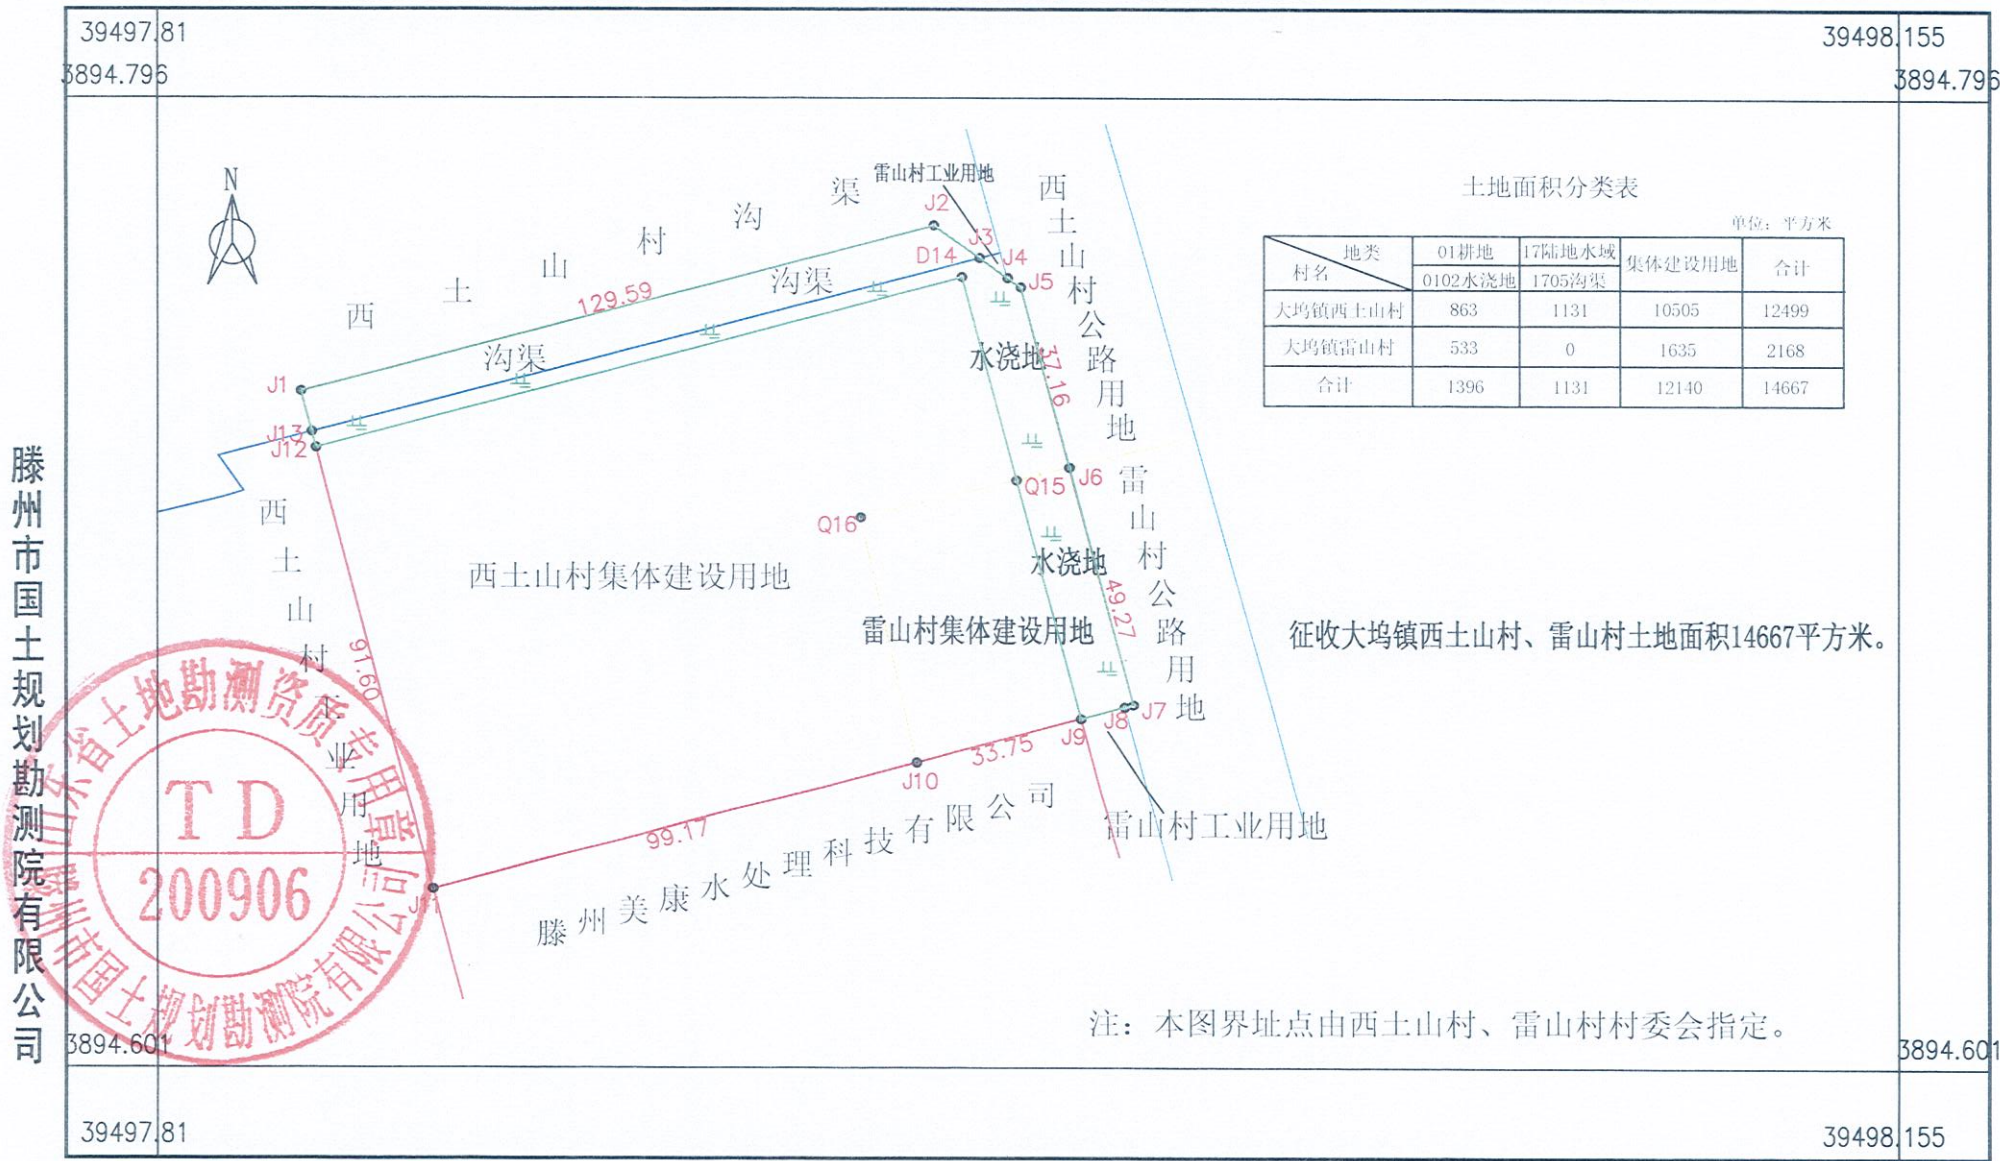

2025年06月数字化制图。
2000国家大地坐标系
依据《土地勘测定界规程》
2017版制图

1:1500

测量员：孙宗宗、张磊
绘图员：张磊
检查员：刘姣姣