


滕州市城镇建设用地 年度第 批次地块 勘测定界图

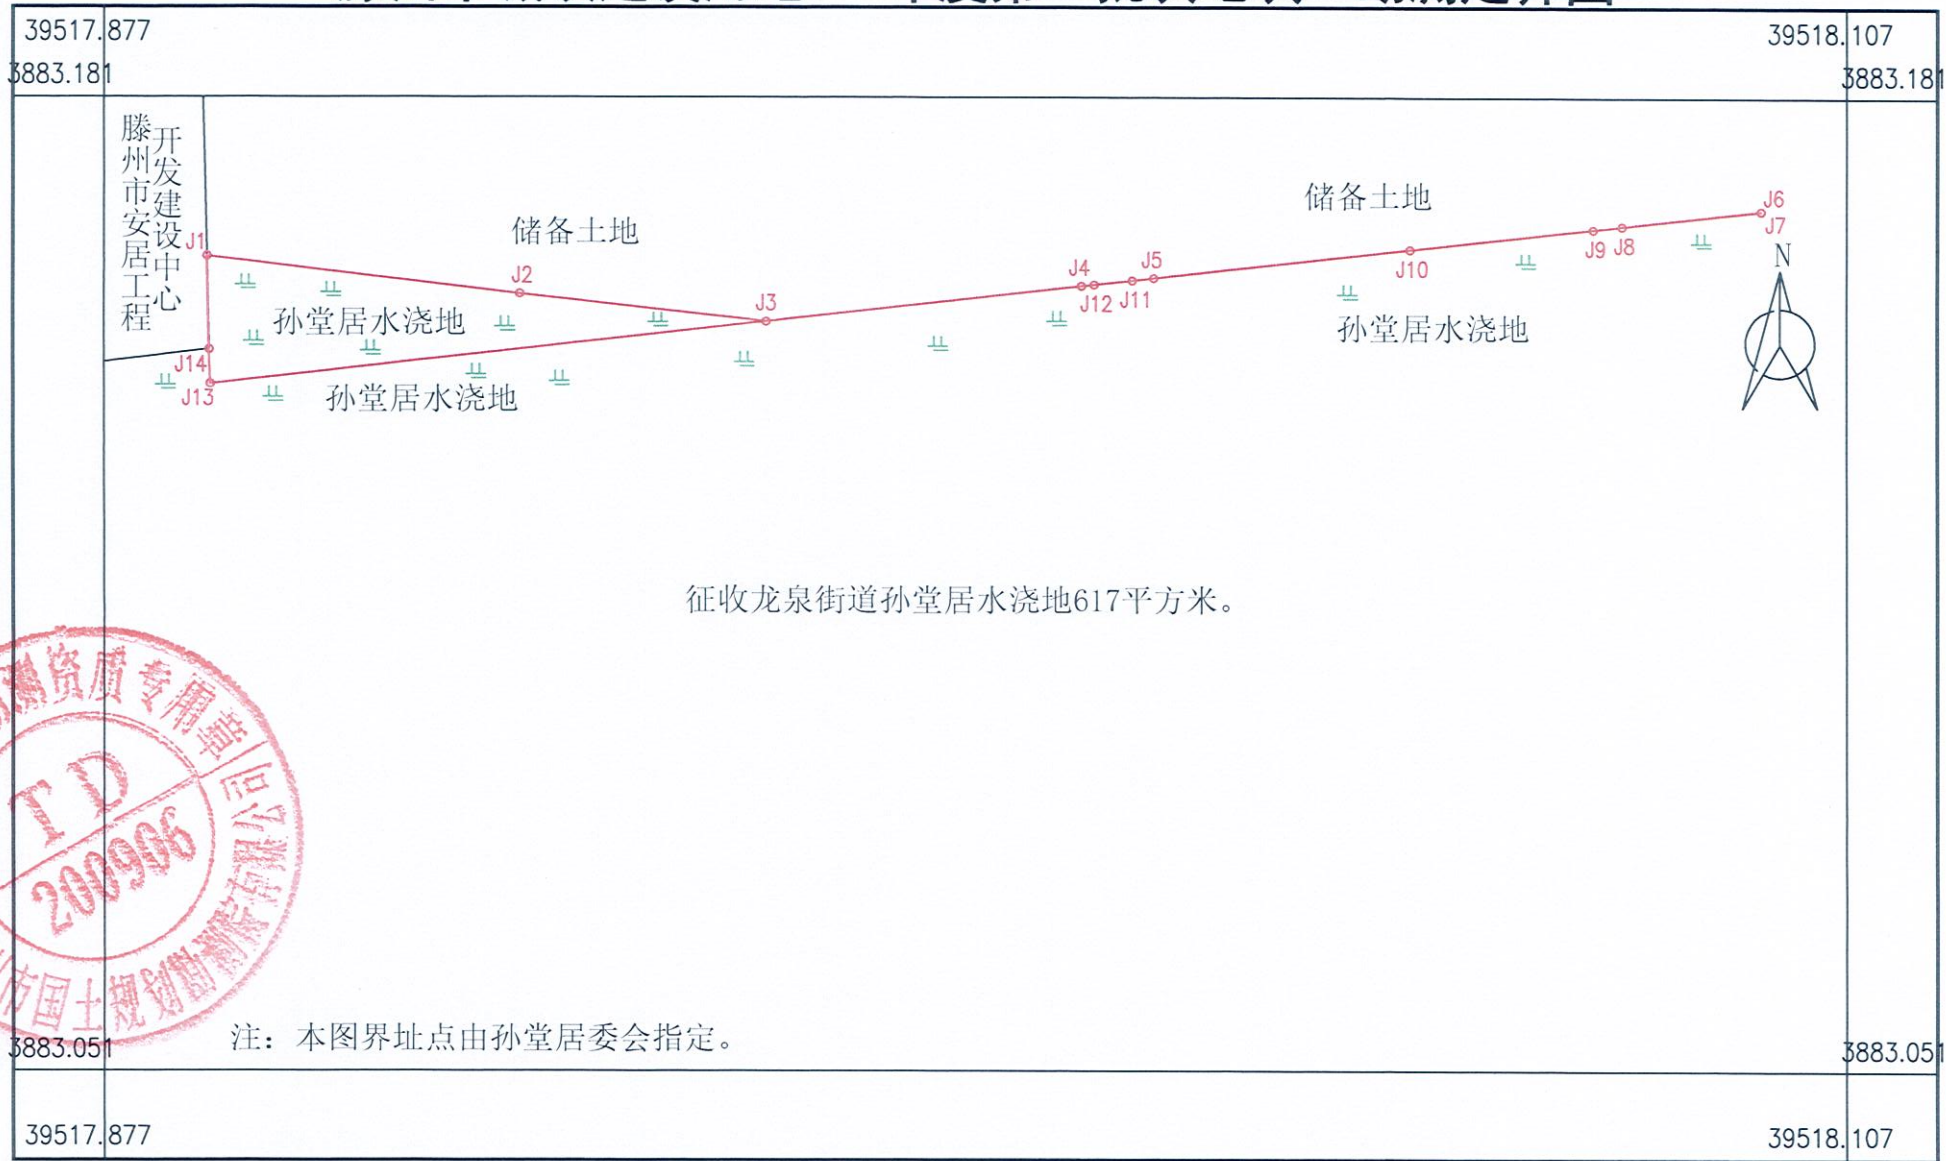

2024年08月数字化制图
2000国家大地坐标系
依据《土地勘测定界规程》
2017年版图式

1:1000

测量员: 杨勇 李振磊
绘图员: 刘姣姣
检查员: 张磊