


滕州市城镇建设用地图 年度第 批次地块 勘测定界图

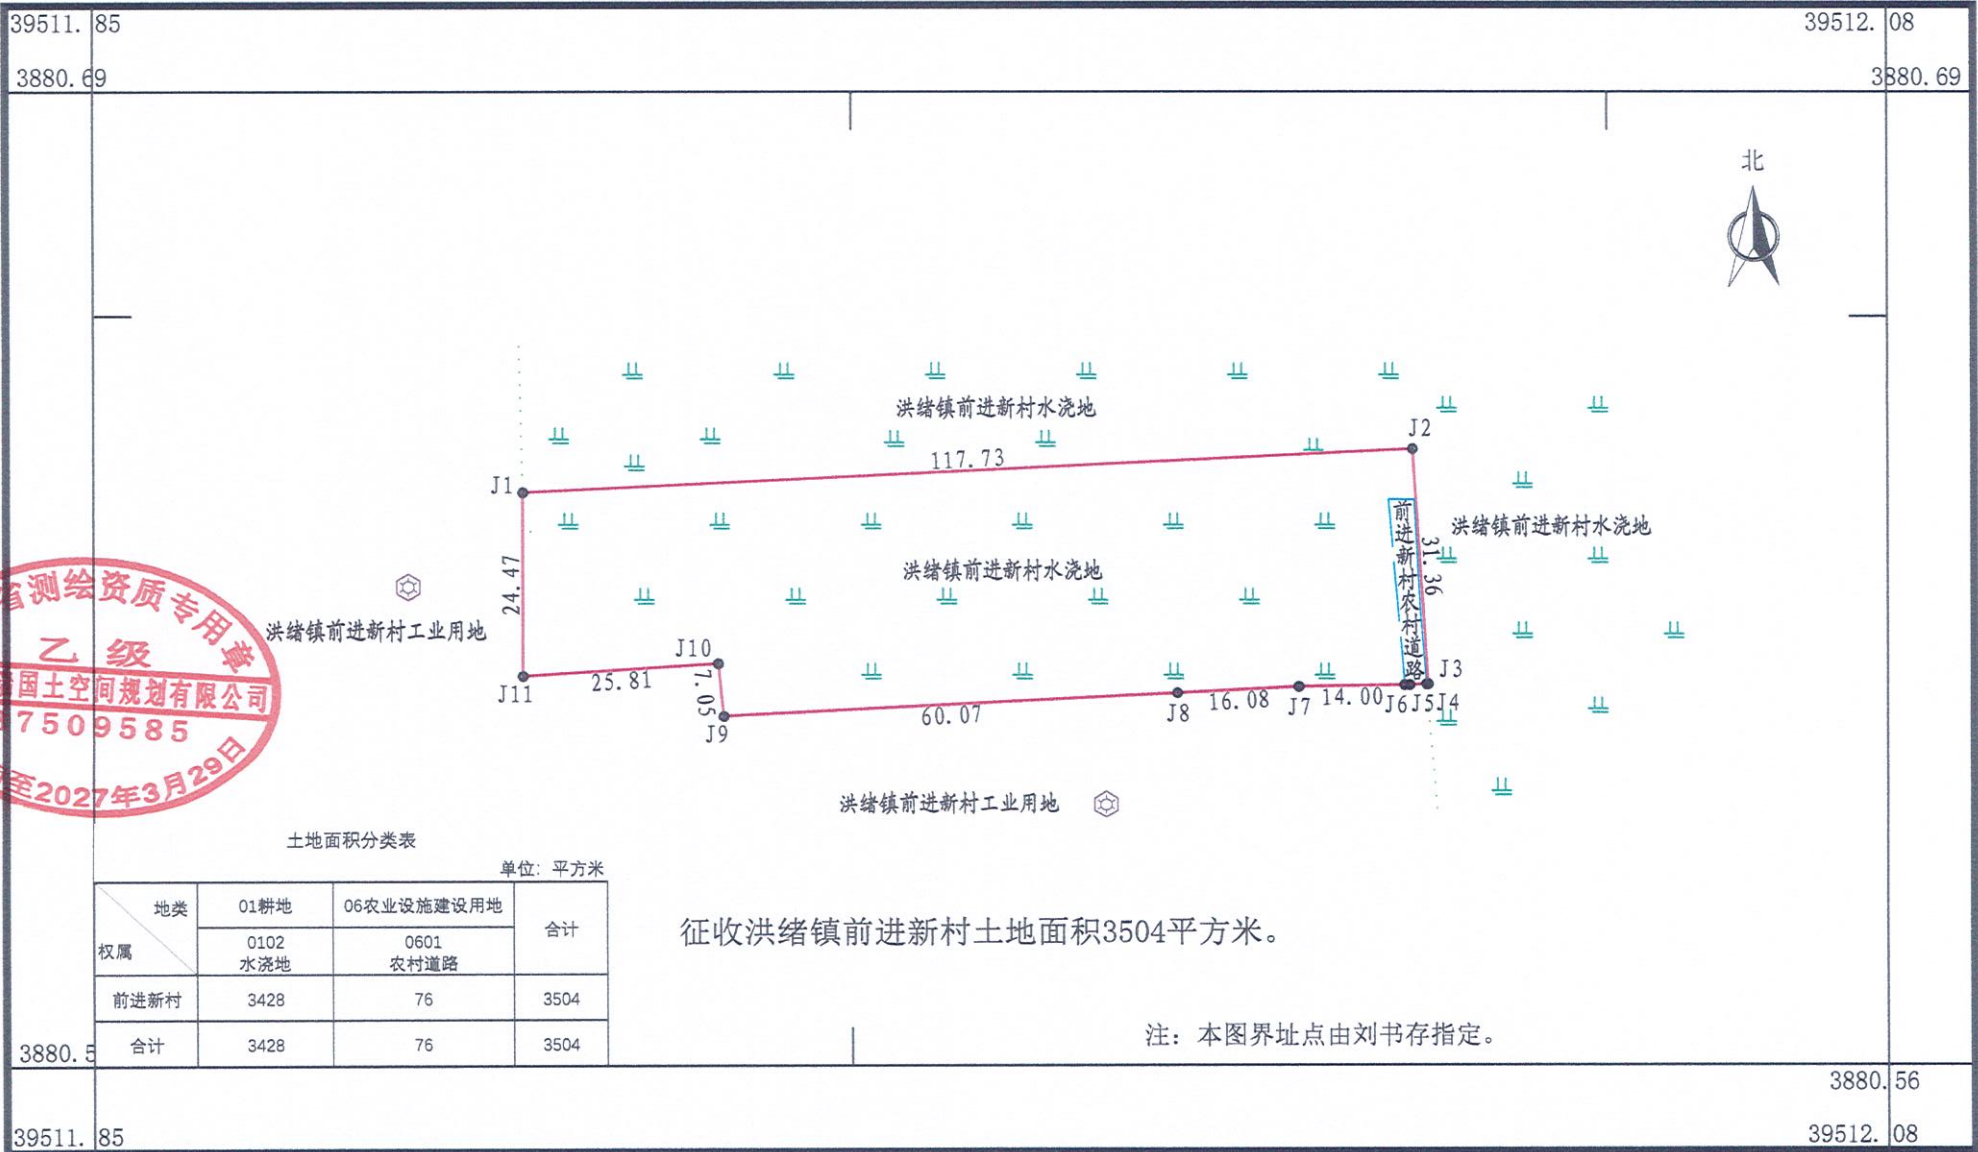

土地面积分类表

单位: 平方米

地类	01耕地	06农业设施建设用地	合计
	0102 水浇地	0601 农村道路	
前进新村	3428	76	3504
合计	3428	76	3504

征收洪绪镇前进新村土地面积3504平方米。

注: 本图界址点由刘书存指定。

2000国家大地坐标系
依据《土地勘测定界规程》
GB / T 20257.1-2017图式
2025年1月数字化制图

1:1000

测量员: 王磊
绘图员: 魏政
检查员: 赵旭东