


S320和S321滕州段连接线（临湖大道段）工程勘测定界图

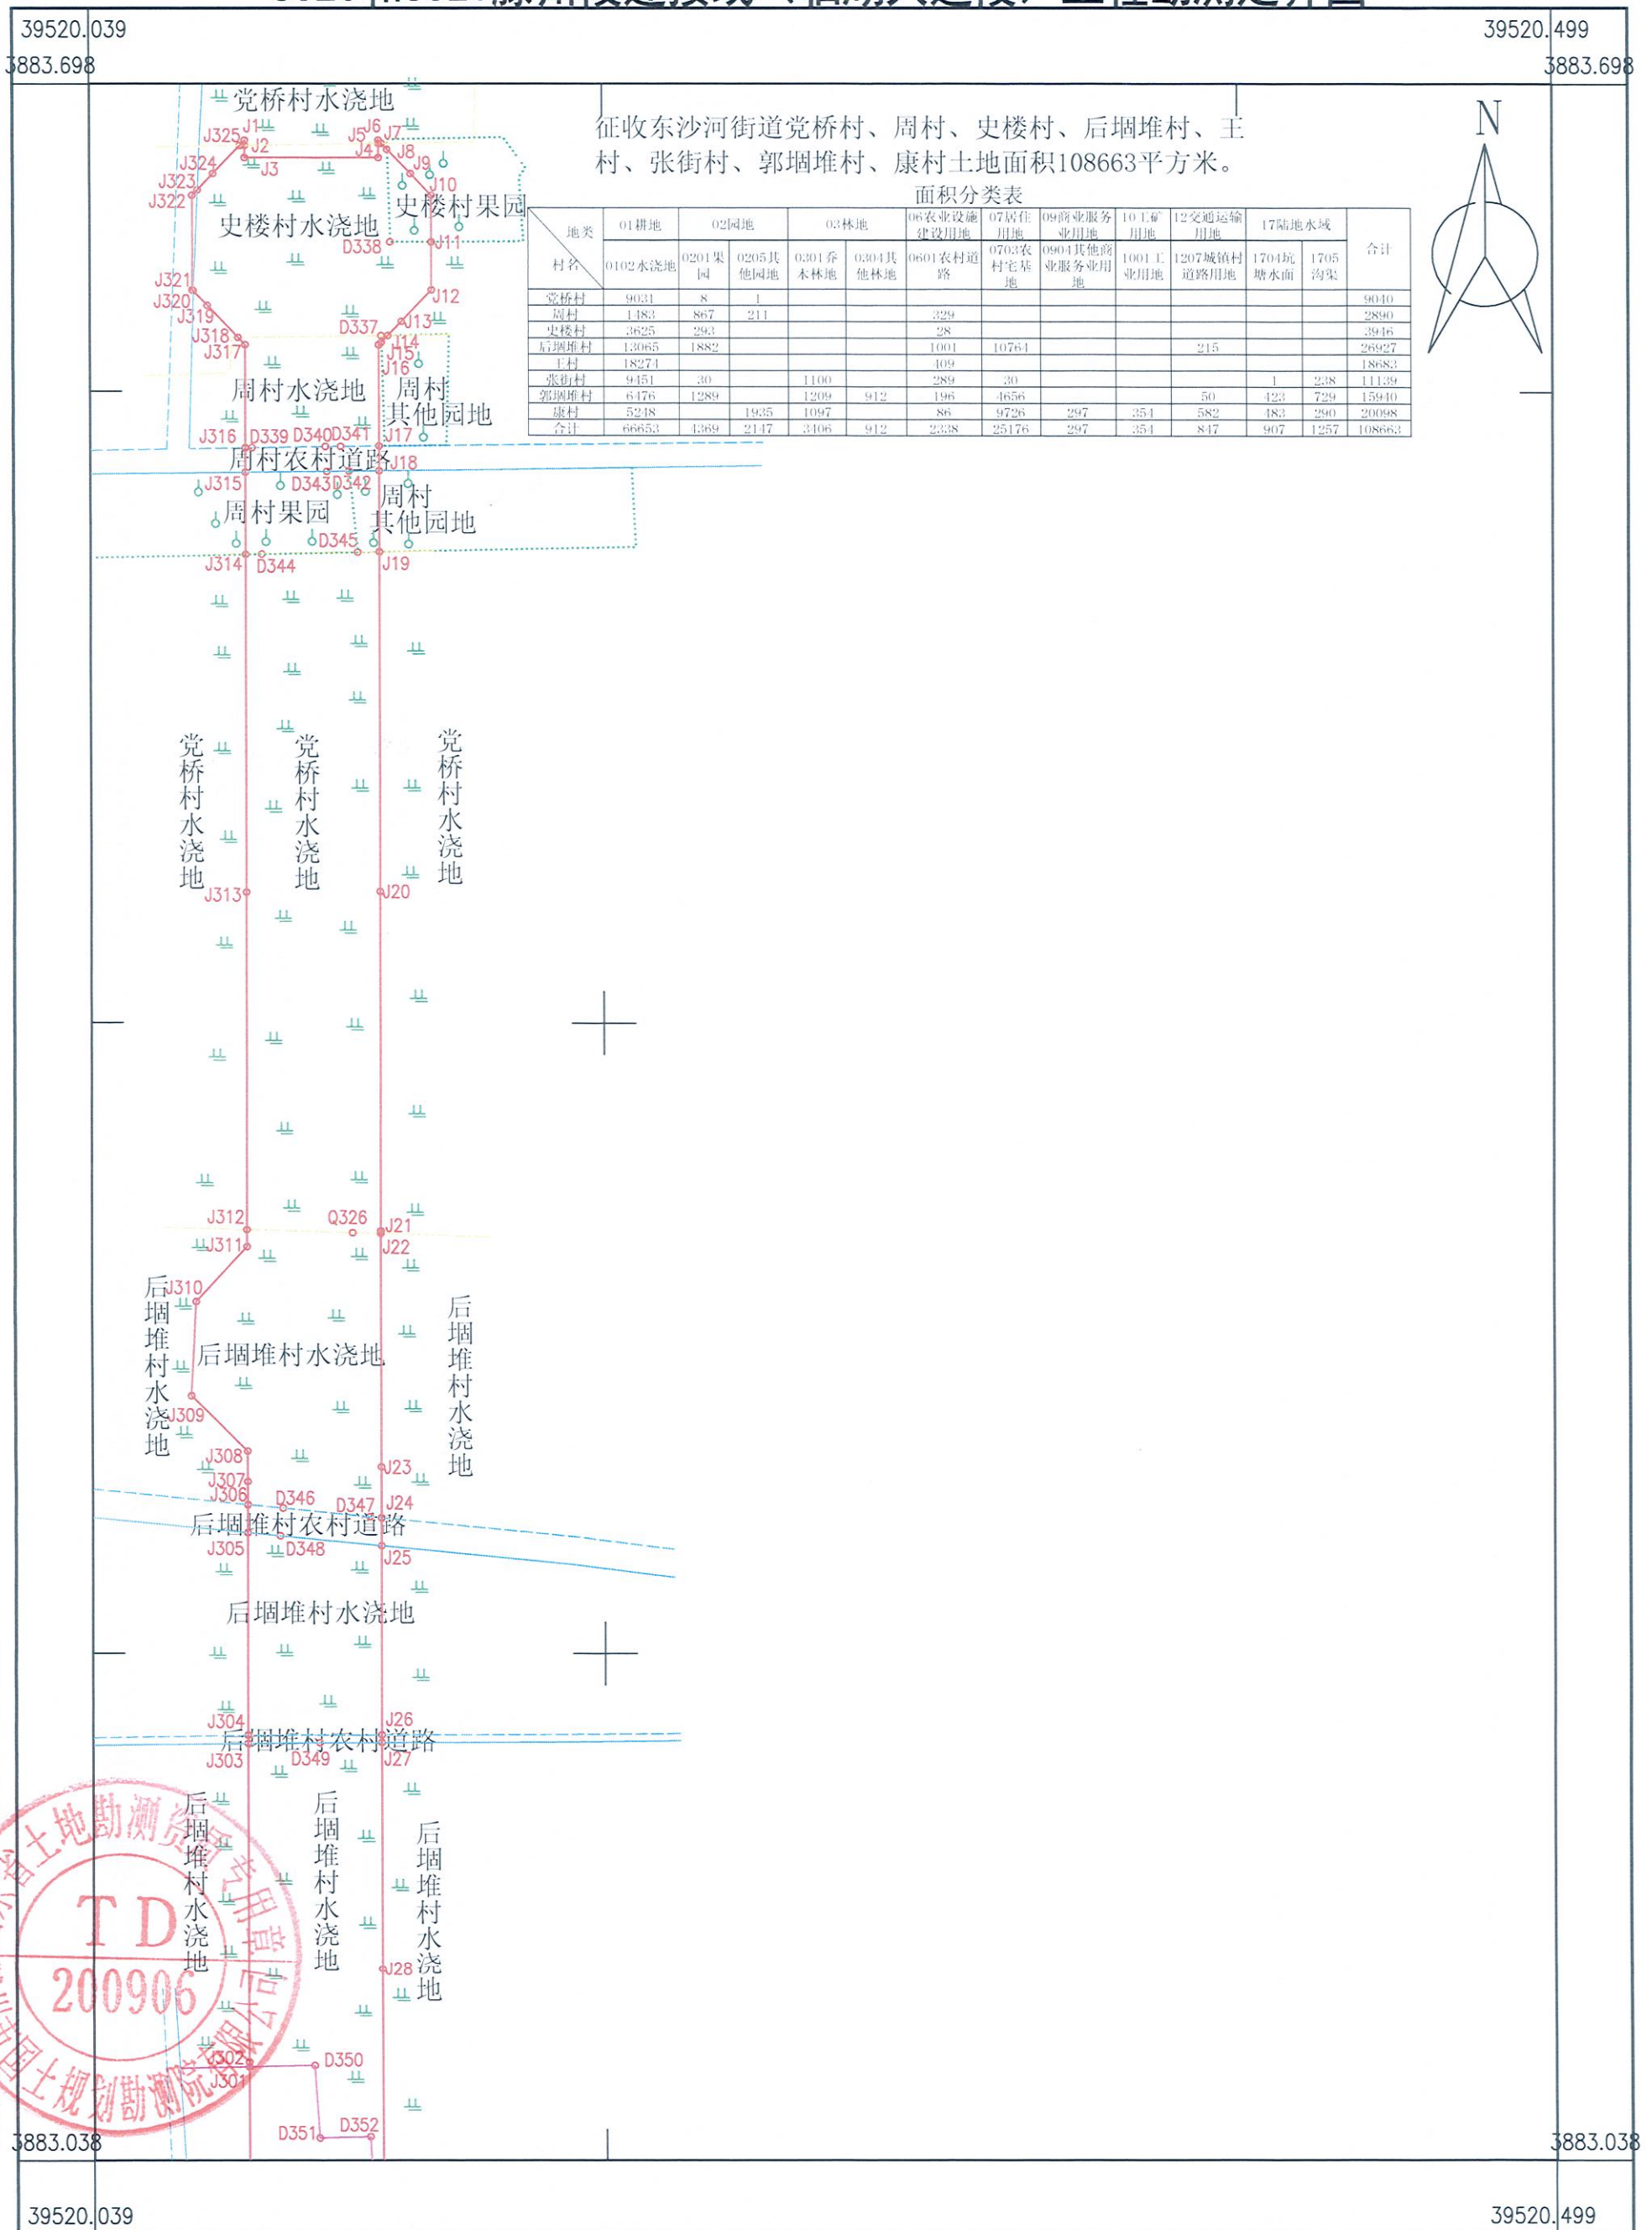


2024年12月数字化制图
2000国家大地坐标系
依据《土地勘测定界规程》
2017年版图式

1:2000

测量员: 杨勇 李振磊
绘图员: 刘姣姣
检查员: 张 磊

S320和S321滕州段连接线（临湖大道段）工程勘测定界图

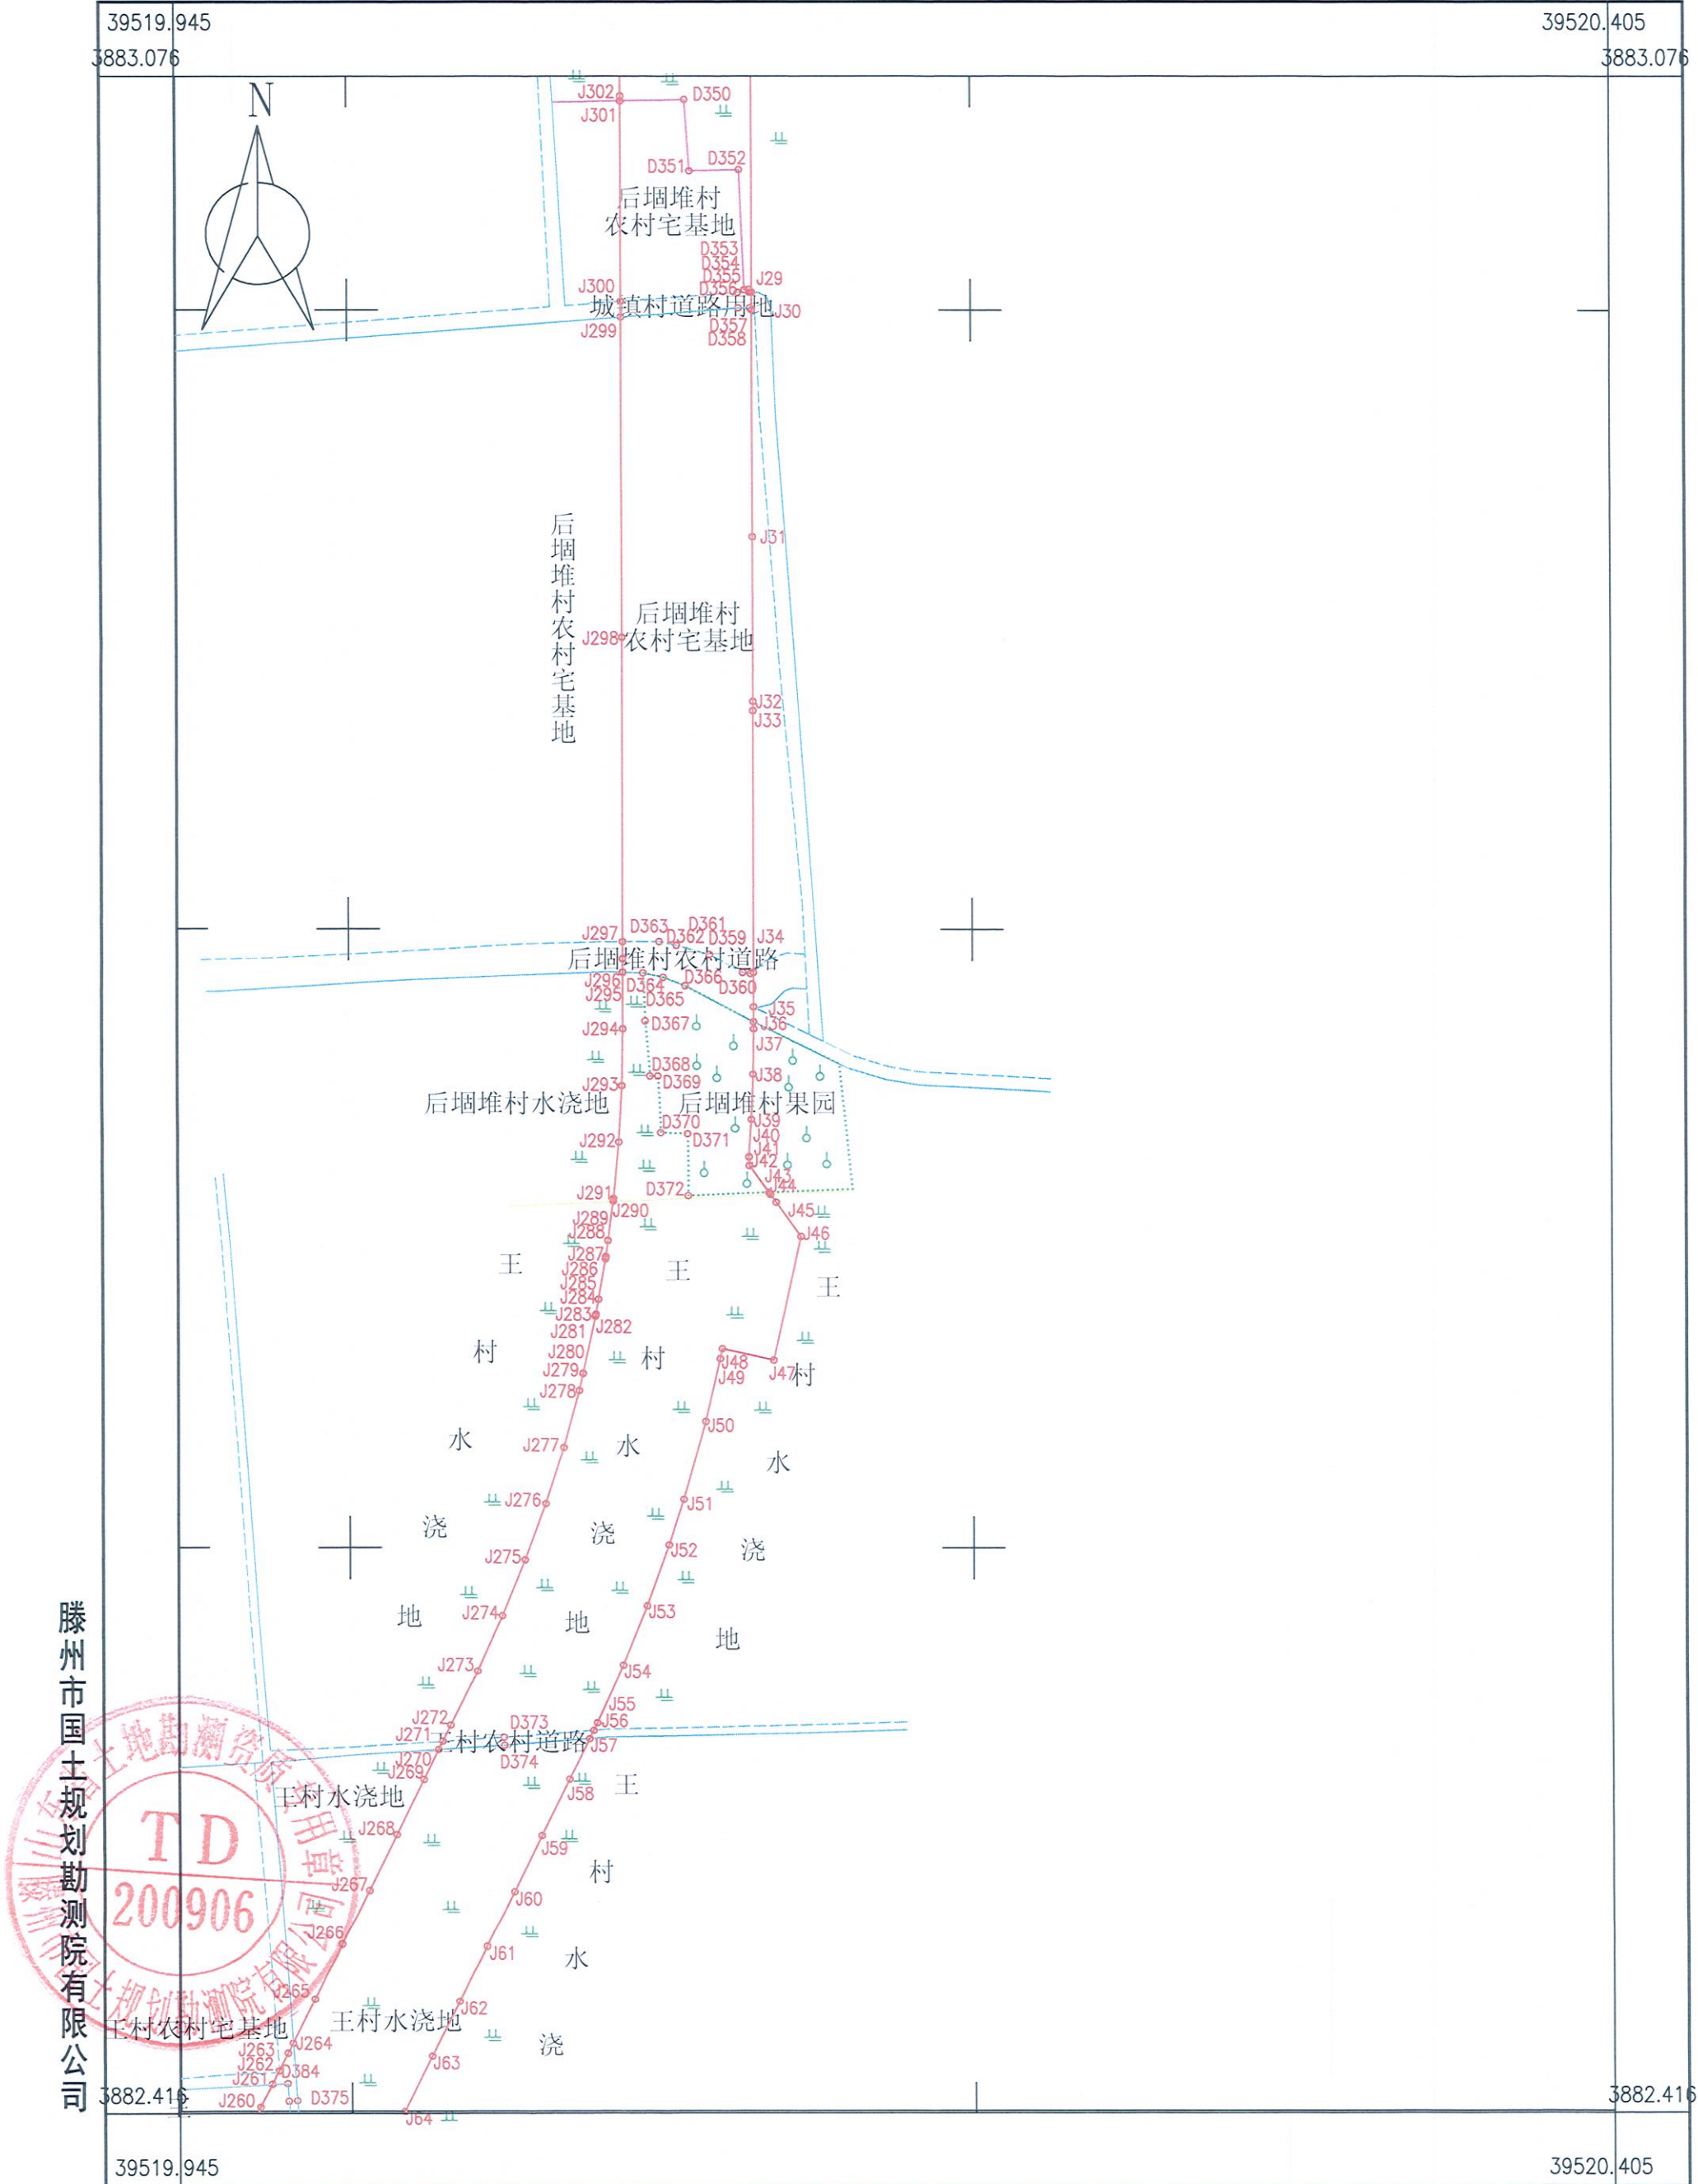


2024年12月数字化制图
2000国家大地坐标系
依据《土地勘测定界规程》
2017年版图式

1:2000

测量员：杨勇 李振磊
绘图员：刘姣姣
检查员：张 磊

S320和S321滕州段连接线（临湖大道段）工程勘测定界图

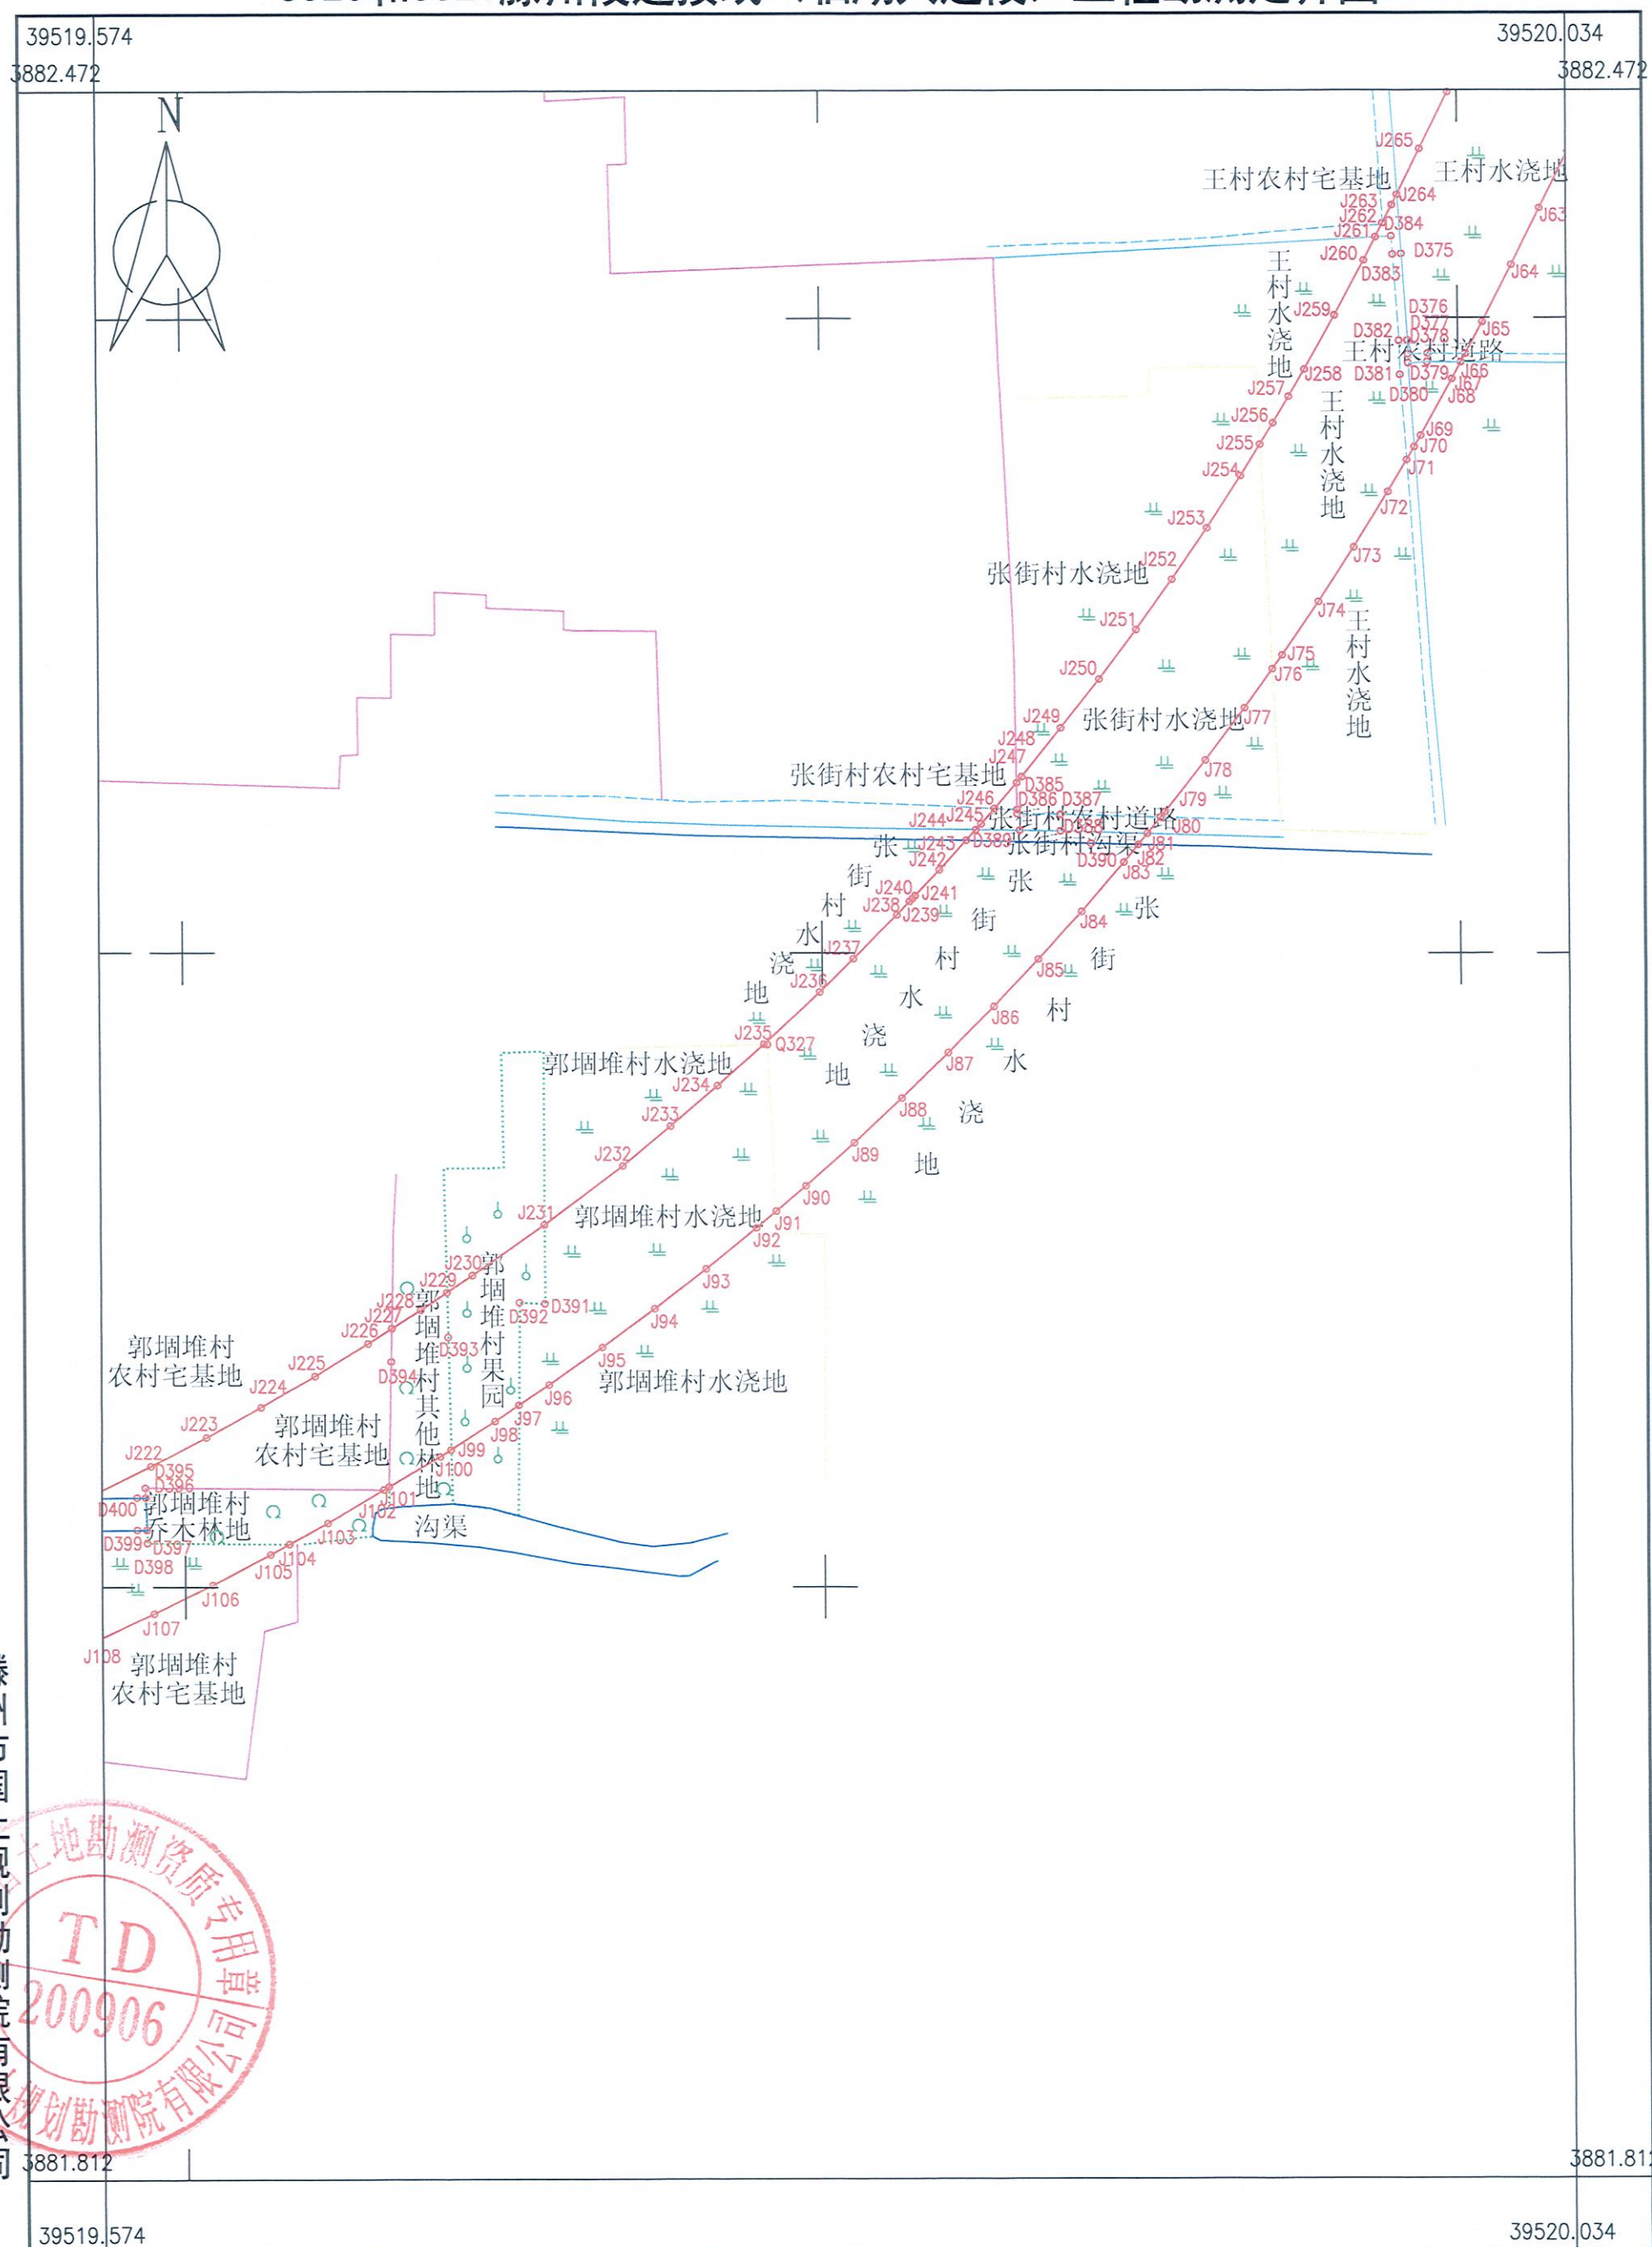


2024年12月数字化制图
2000国家大地坐标系
依据《土地勘测定界规程》
2017年版图式

1:2000

测量员: 杨勇 李振磊
绘图员: 刘姣姣
检查员: 张磊

S320和S321滕州段连接线（临湖大道段）工程勘测定界图

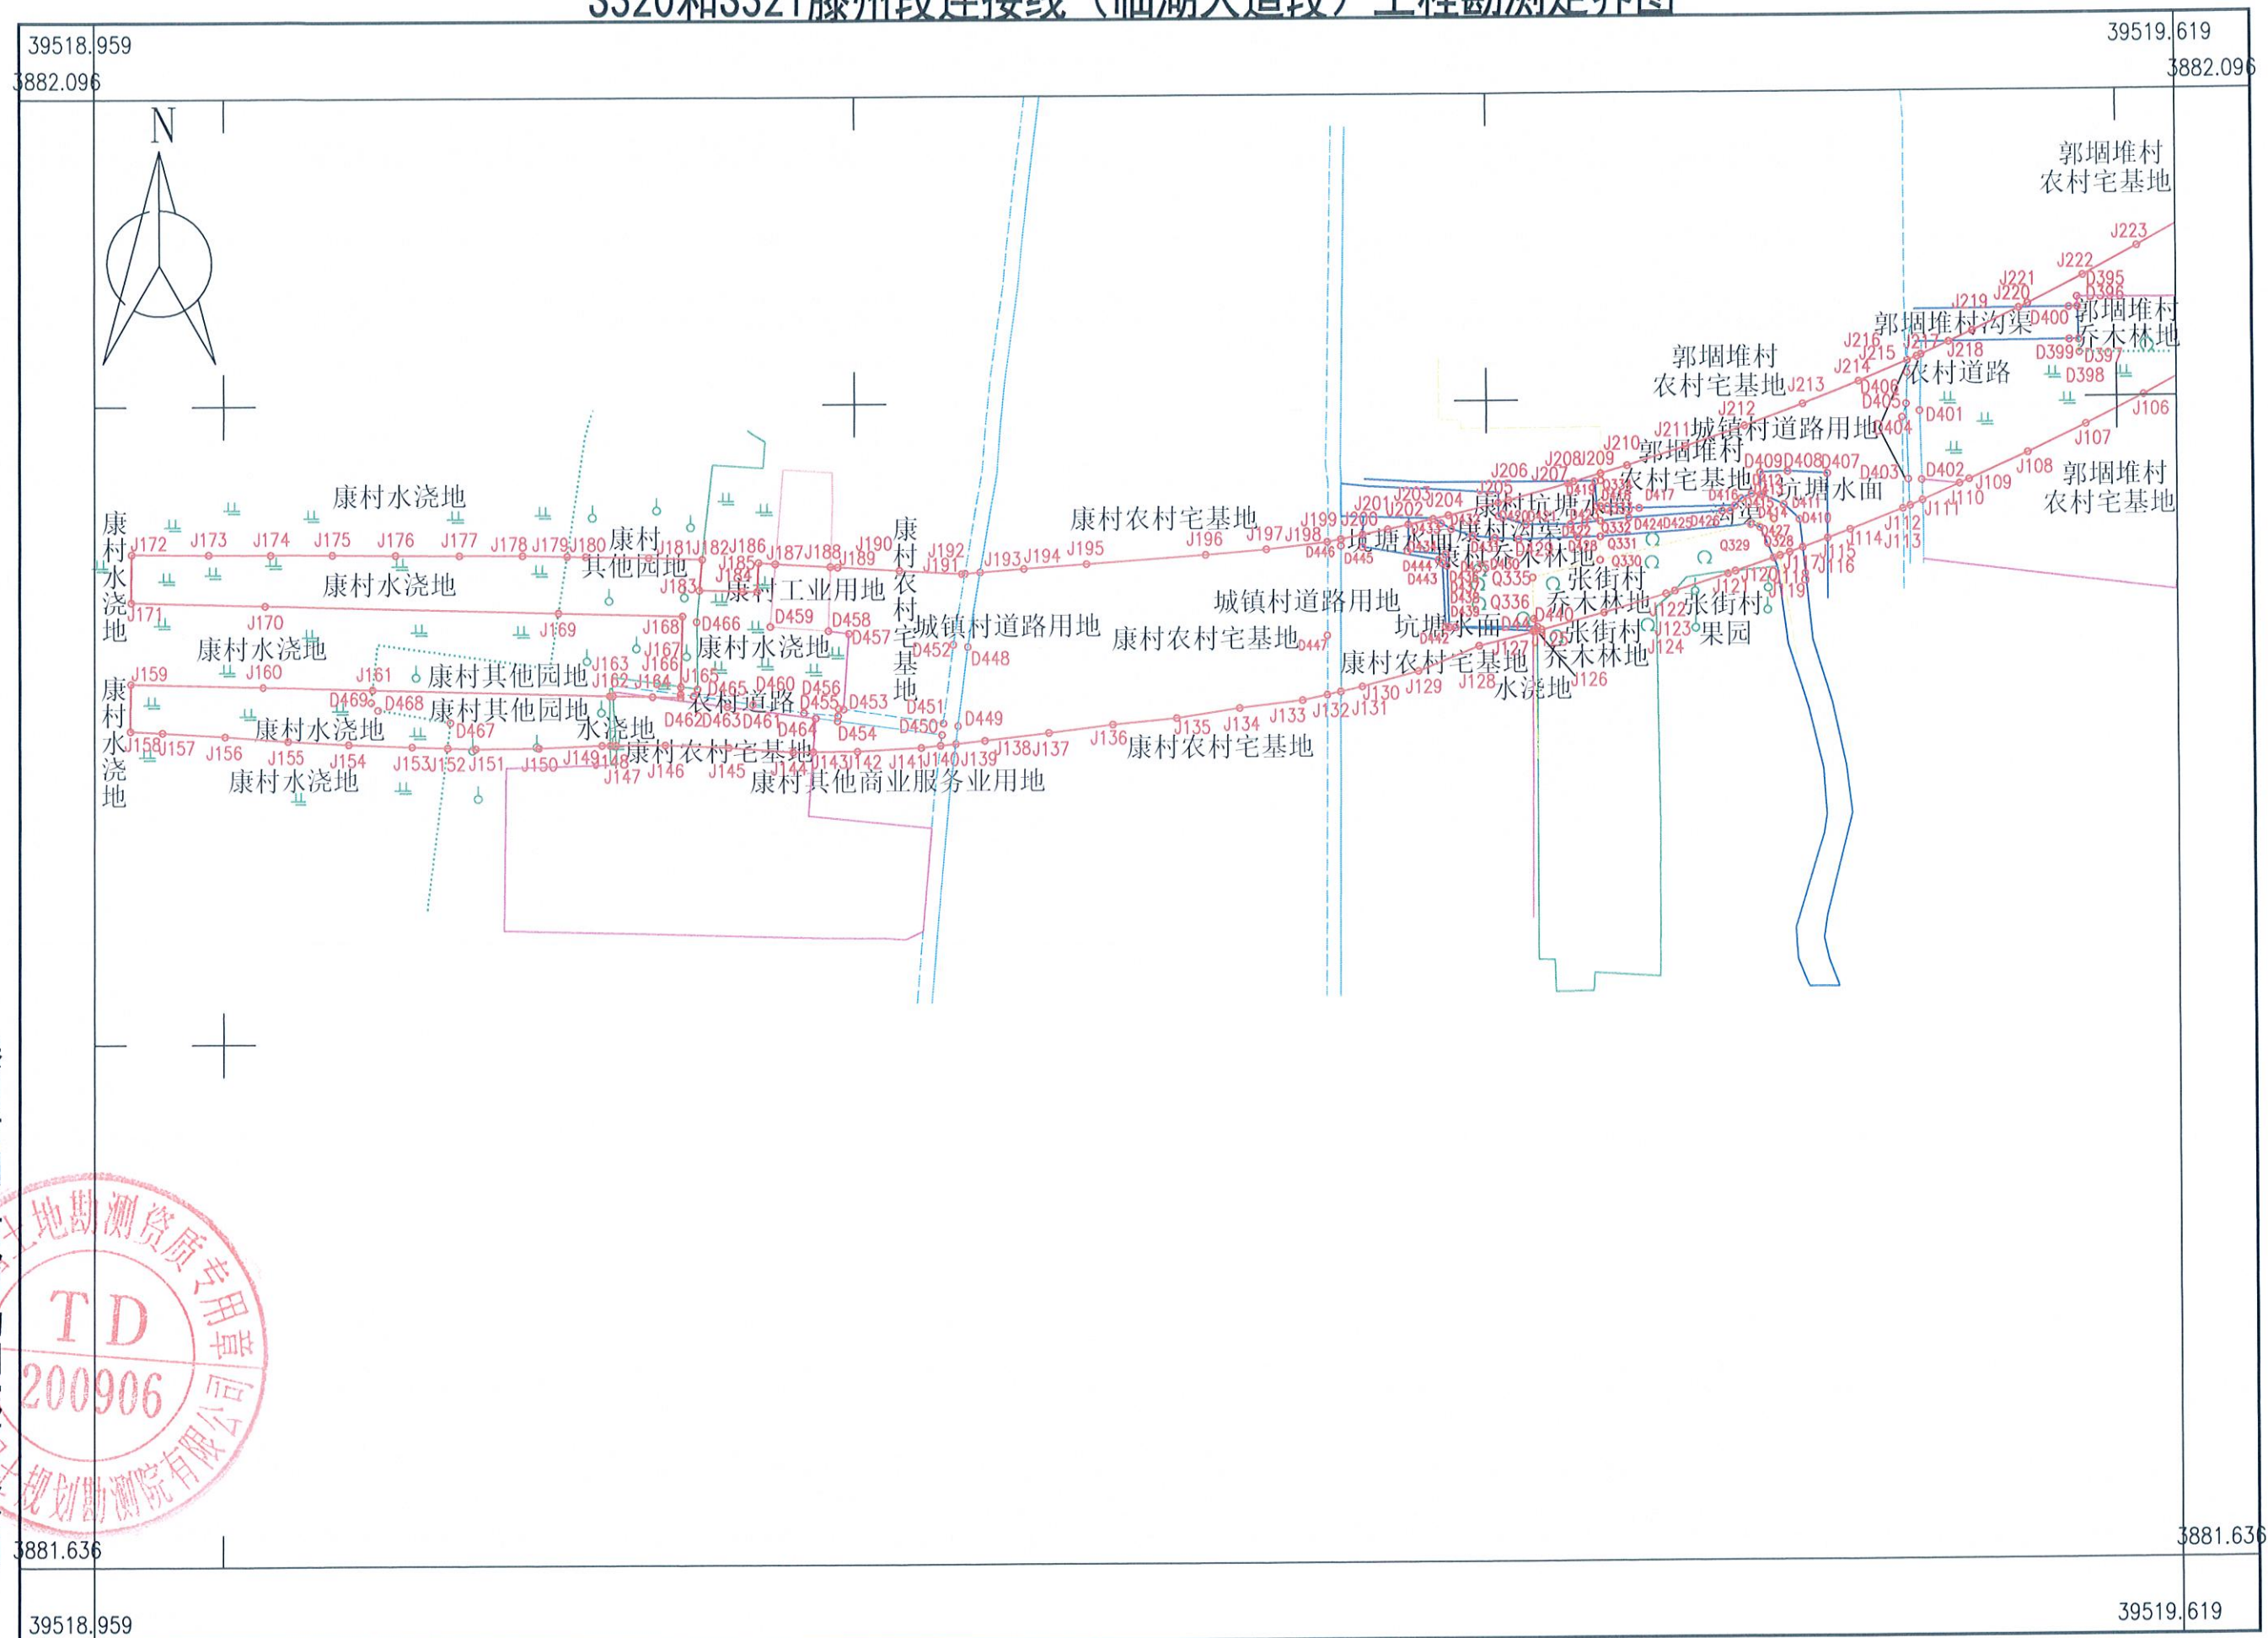

2024年12月数字化制图
2000国家大地坐标系
依据《土地勘测定界规程》
2017年版图式

1:2000

测量员: 杨勇 李振磊
绘图员: 刘姣姣
检查员: 张 磊