


| 地类面积分类表 |         |        |          |          |          |          |             |           |           |             |        | 单位：平方米 |
|---------|---------|--------|----------|----------|----------|----------|-------------|-----------|-----------|-------------|--------|--------|
| 村名\地类   | 01耕地    | 02 园地  |          | 03 林地    |          | 04 草地    | 06 农业设施建设用地 |           | 07 居住用地   | 12 交通运输用地   | 合计     |        |
|         | 0102水浇地 | 0201果园 | 0205其他园地 | 0301乔木林地 | 0307其他林地 | 0403其他草地 | 0601农村道路    | 0602设施农用地 | 0703农村宅基地 | 1207城镇村道路用地 |        |        |
| 三里河居    | 2516    | 11322  | 0        | 8261     | 0        | 0        | 145         | 0         | 0         | 0           | 22244  |        |
| 团结村     | 9696    | 0      | 46       | 6        | 0        | 0        | 430         | 0         | 0         | 0           | 10178  |        |
| 垌堆村     | 19585   | 0      | 91       | 0        | 2142     | 0        | 764         | 0         | 11545     | 2494        | 36621  |        |
| 西赵沟村    | 22826   | 0      | 919      | 1148     | 590      | 3092     | 5009        | 0         | 0         | 0           | 33584  |        |
| 轴村      | 357     | 4980   | 0        | 0        | 377      | 2414     | 0           | 144       | 0         | 0           | 8272   |        |
| 合计      | 54980   | 16302  | 1056     | 9415     | 3109     | 5506     | 6348        | 144       | 11545     | 2494        | 110899 |        |

征收荆河街道三里河居，洪绪镇团结村、垌堆村、西赵沟村、轴村土面积110899平方米

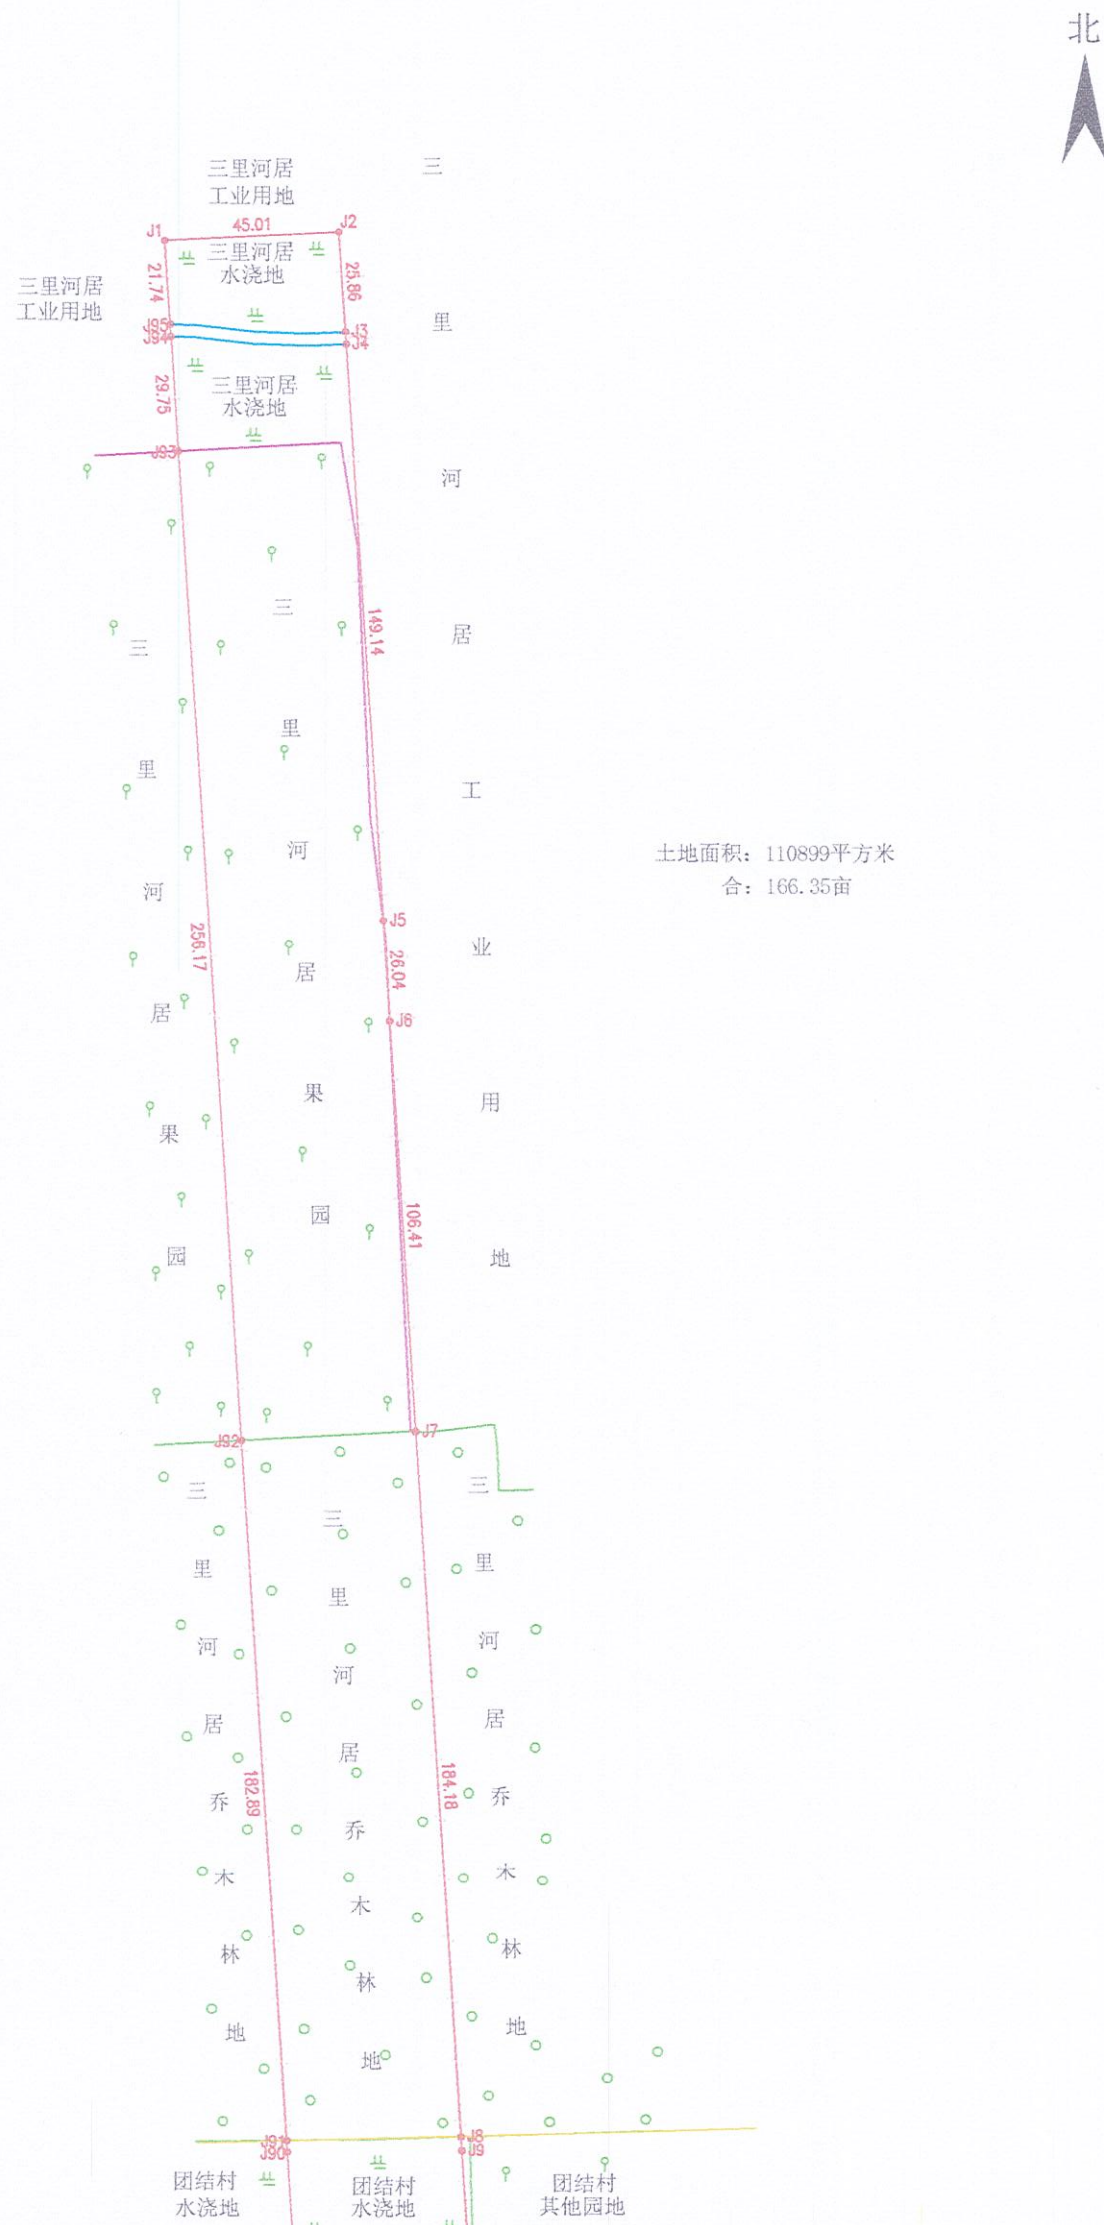


山东中盛土地房地产资产评估测绘有限公司




2025年8月数字化制图  
2000国家大地坐标系  
依据《土地勘测定界技术规程》  
2017版图式

1:1500

测量员：戴胜 朱贺  
绘图员：戴 胜  
审核员：满 涛

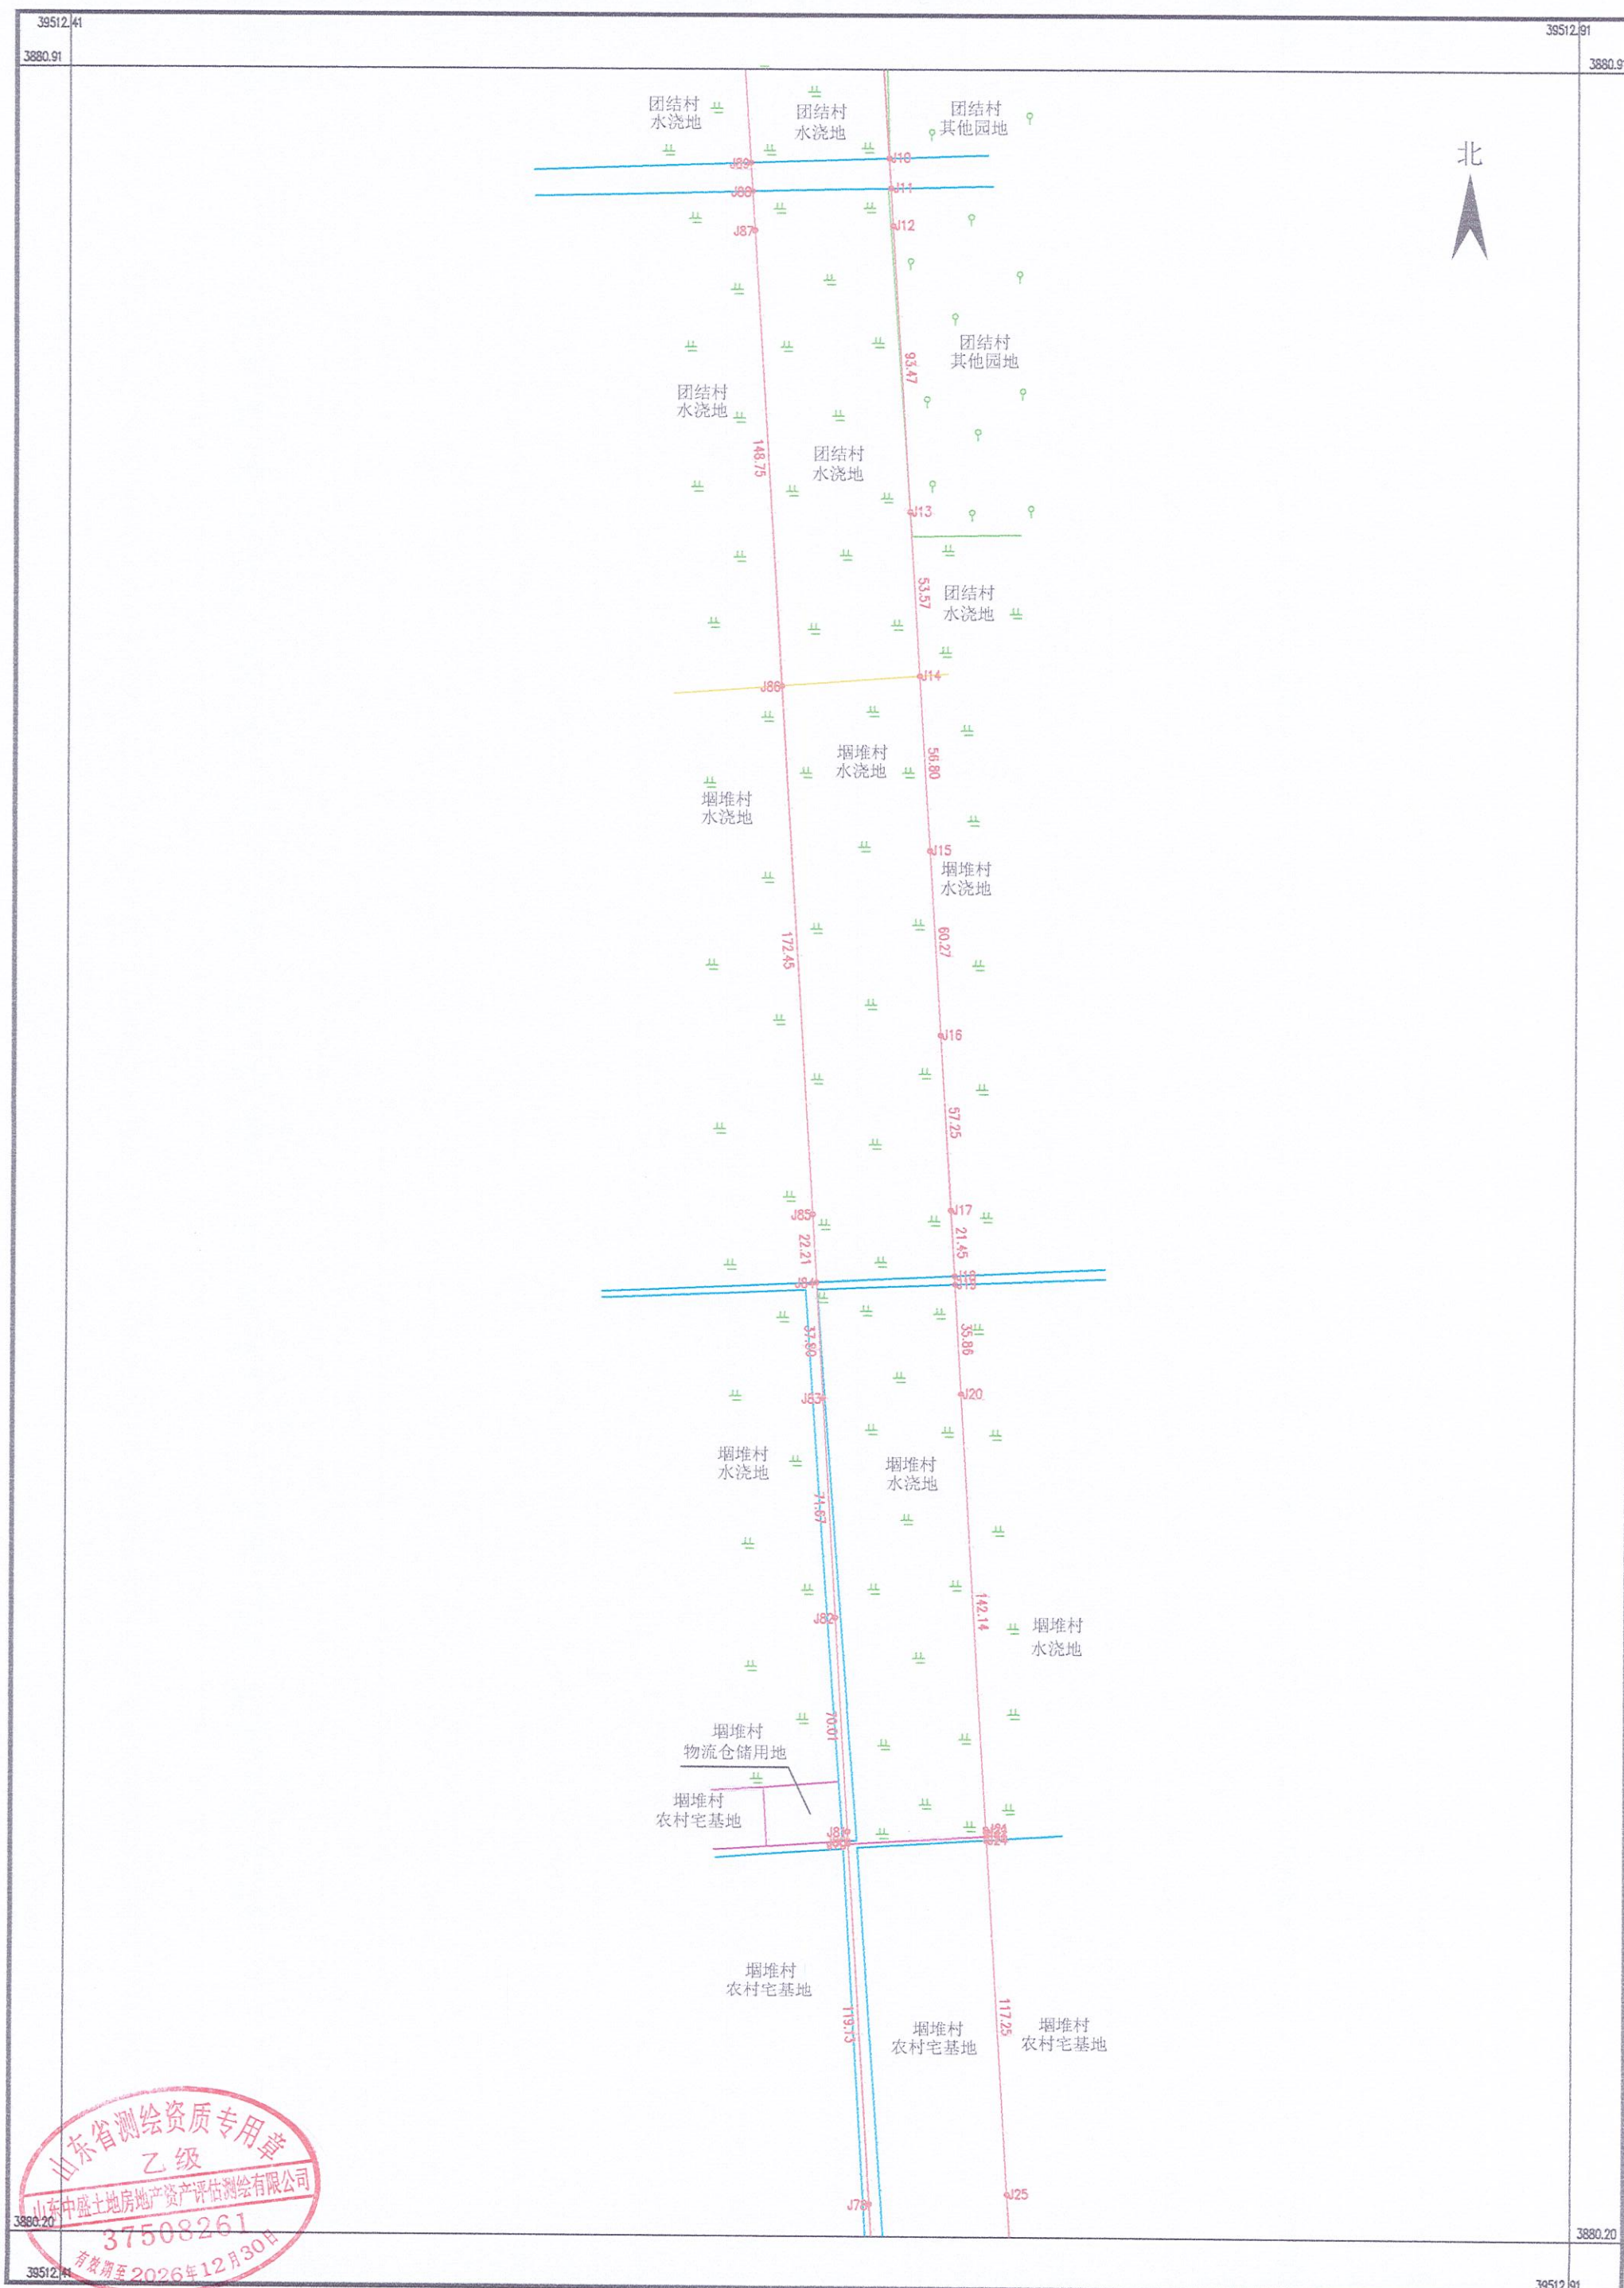

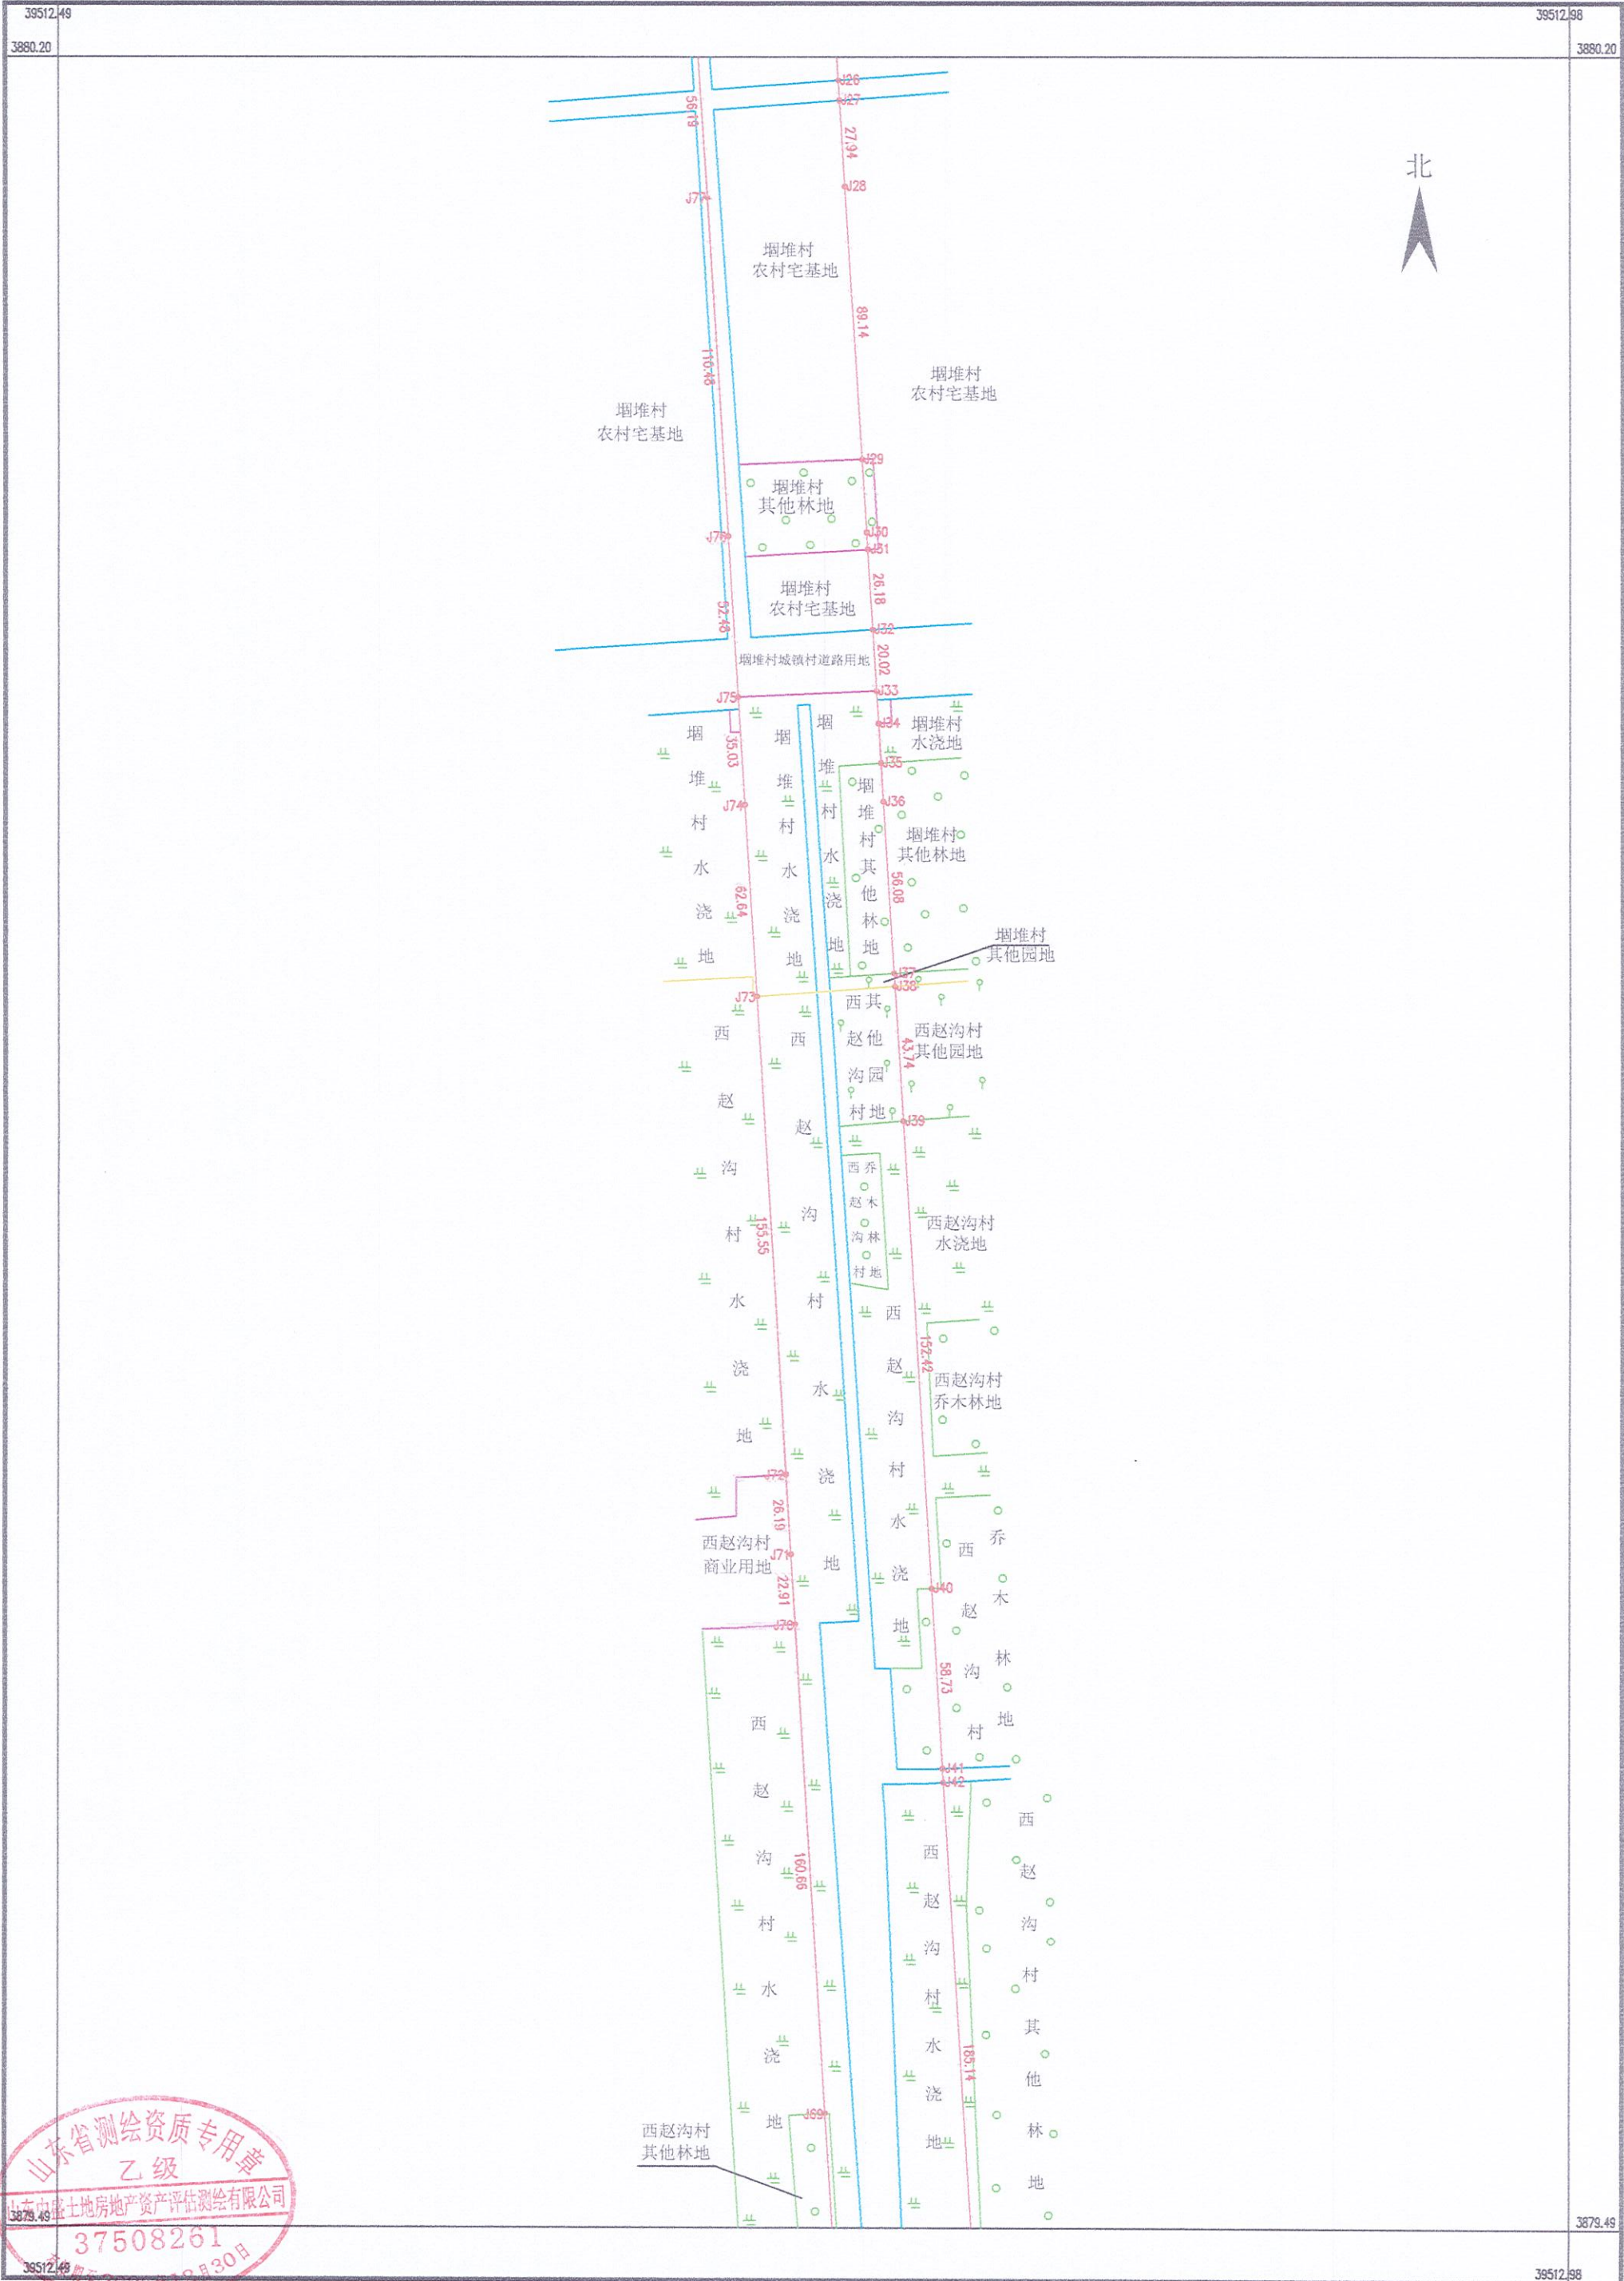


山东中盛土地房地产资产评估测绘有限公司



2025年8月数字化制图  
2000国家大地坐标系  
依据《土地勘测定界技术规程》  
2017版图式

1:1500

测量员: 戴胜 朱贺  
绘图员: 戴 胜  
审核员: 满 涛

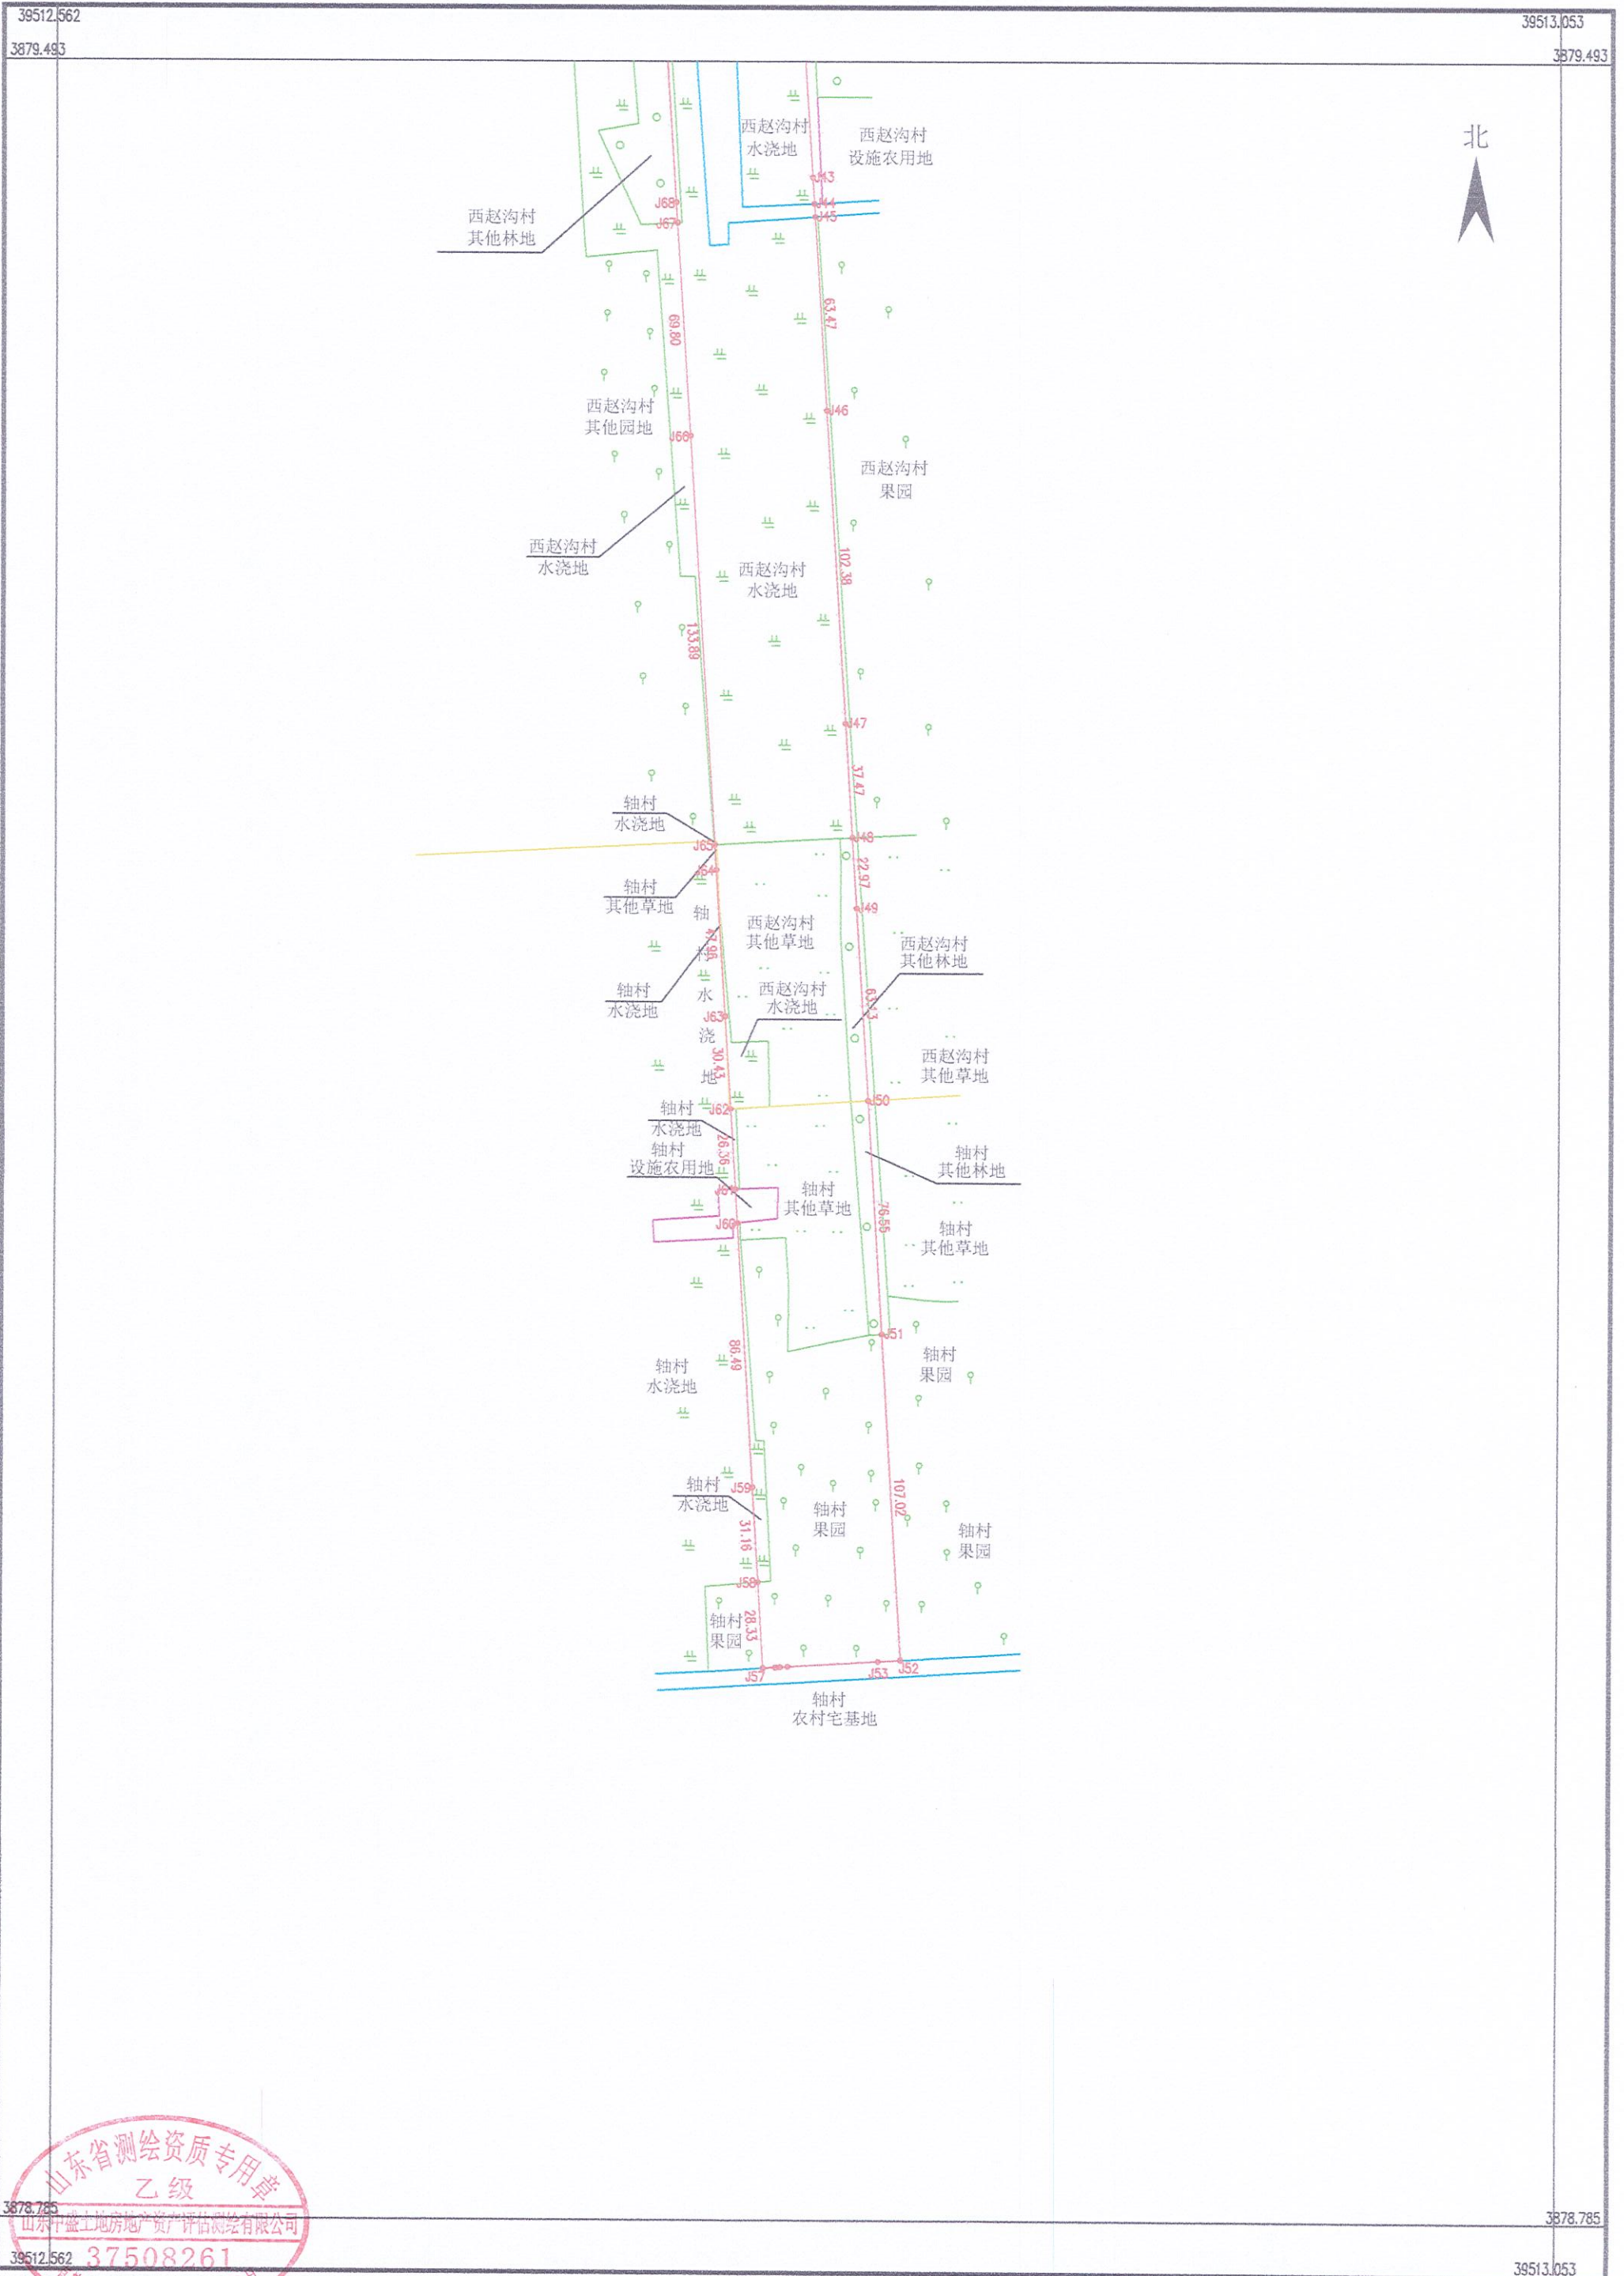

山东中盛土地房产资产评估测绘有限公司