


滕州市城镇建设用地图

年度第 批次地块 勘测定界图

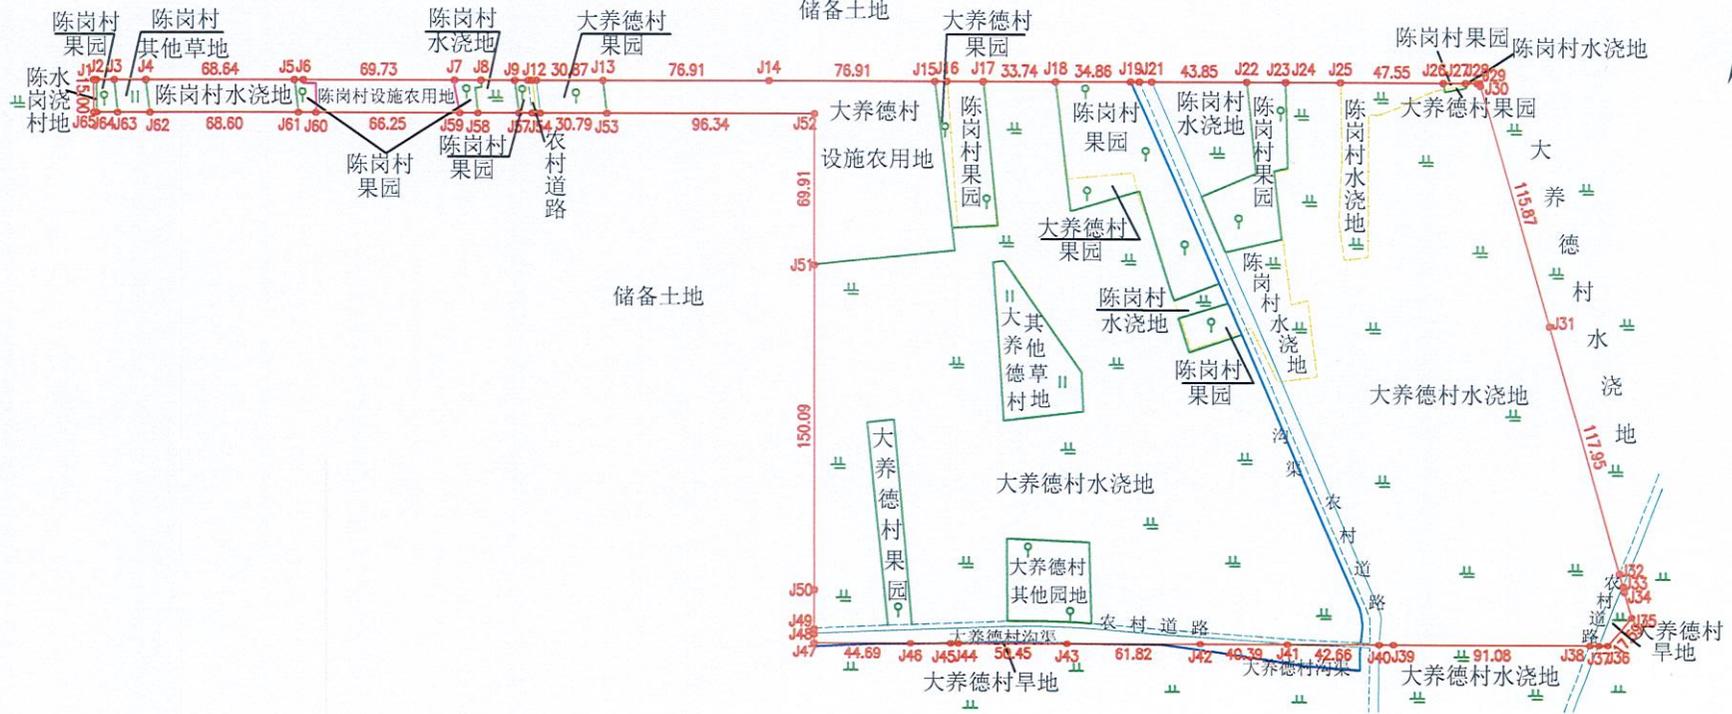

征收东沙河街道陈岗村、大养德村土地面积94771平方米。



地类面积分类表

单位：平方米

地类	01耕地		02园地		04草地	06农业设施建设用地		17陆地水域	合计
村名	0102水浇地	0103旱地	0201果园	0205其他园地	0403其他草地	0601农村道路	0602设施农用地	1705沟渠	
陈岗村	6113	0	6641	0	221	755	982	392	15104
大养德村	64283	183	2301	1457	1863	1501	6404	1675	79667
合计	70396	183	8942	1457	2084	2256	7386	2067	94771

注：本图界址点由东沙河街道陈岗村、大养德村村委会指定。

山东中盛土地房地产资产评估测绘有限公司

2024年3月数字化制图
2000国家大地坐标系
依据《土地勘测定界技术规程》
2017版图式

1:2500

测量员：杜兆师 戴胜
绘图员：朱贺
审核员：满涛

37508261