


滕州市 建设用地 年度第 批次地块 勘测定界图

征收东沙河街道党吉山村、郭吉山村土地面积46727平方米

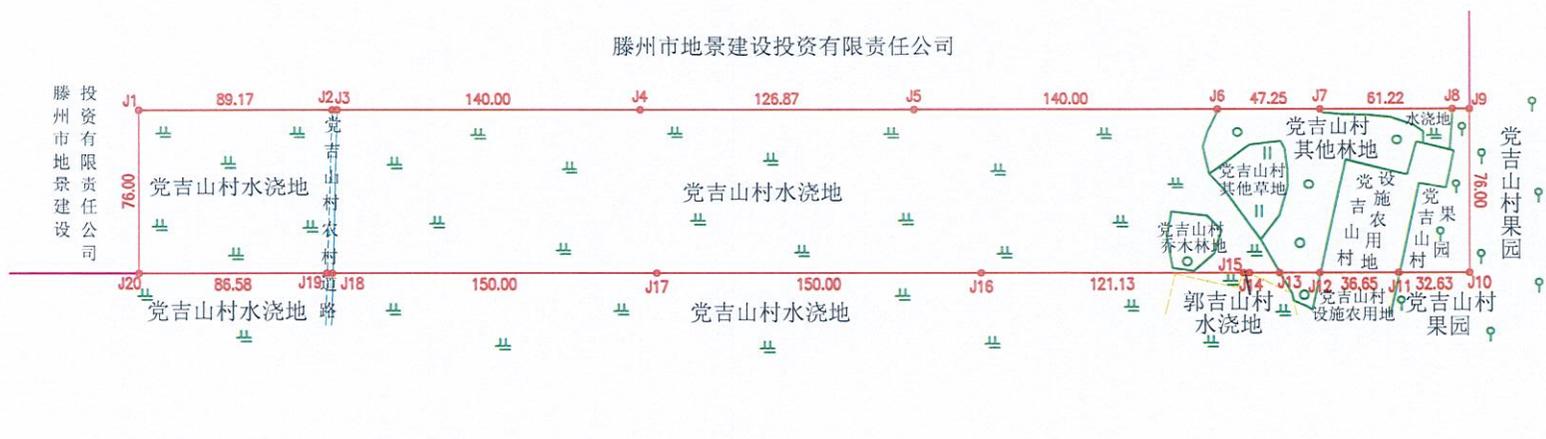

地类面积分类表

单位：平方米

地类 村名	01耕地	02园地	03林地		04草地	06农业设施建设用地		合计
	0102水浇地	0201果园	0301乔木林地	0304其他林地	0403其他草地	0601农村道路	0602设施农用地	
党吉山村	38068	1455	509	3423	980	195	2096	46726
郭吉山村	1	0	0	0	0	0	0	1
合计	38069	1455	509	3423	980	195	2096	46727

山东中盛土地房地产资产评估测绘有限公司



2025年9月数字化制图
2000国家大地坐标系
依据《土地勘测定界技术规程》
2017版图式

1:2500

测量员：杜兆帅 张辉
绘图员：朱 贺
审核员：满 涛