


# 滕州市城镇建设用地图 年度第 批次地块 勘测定界图

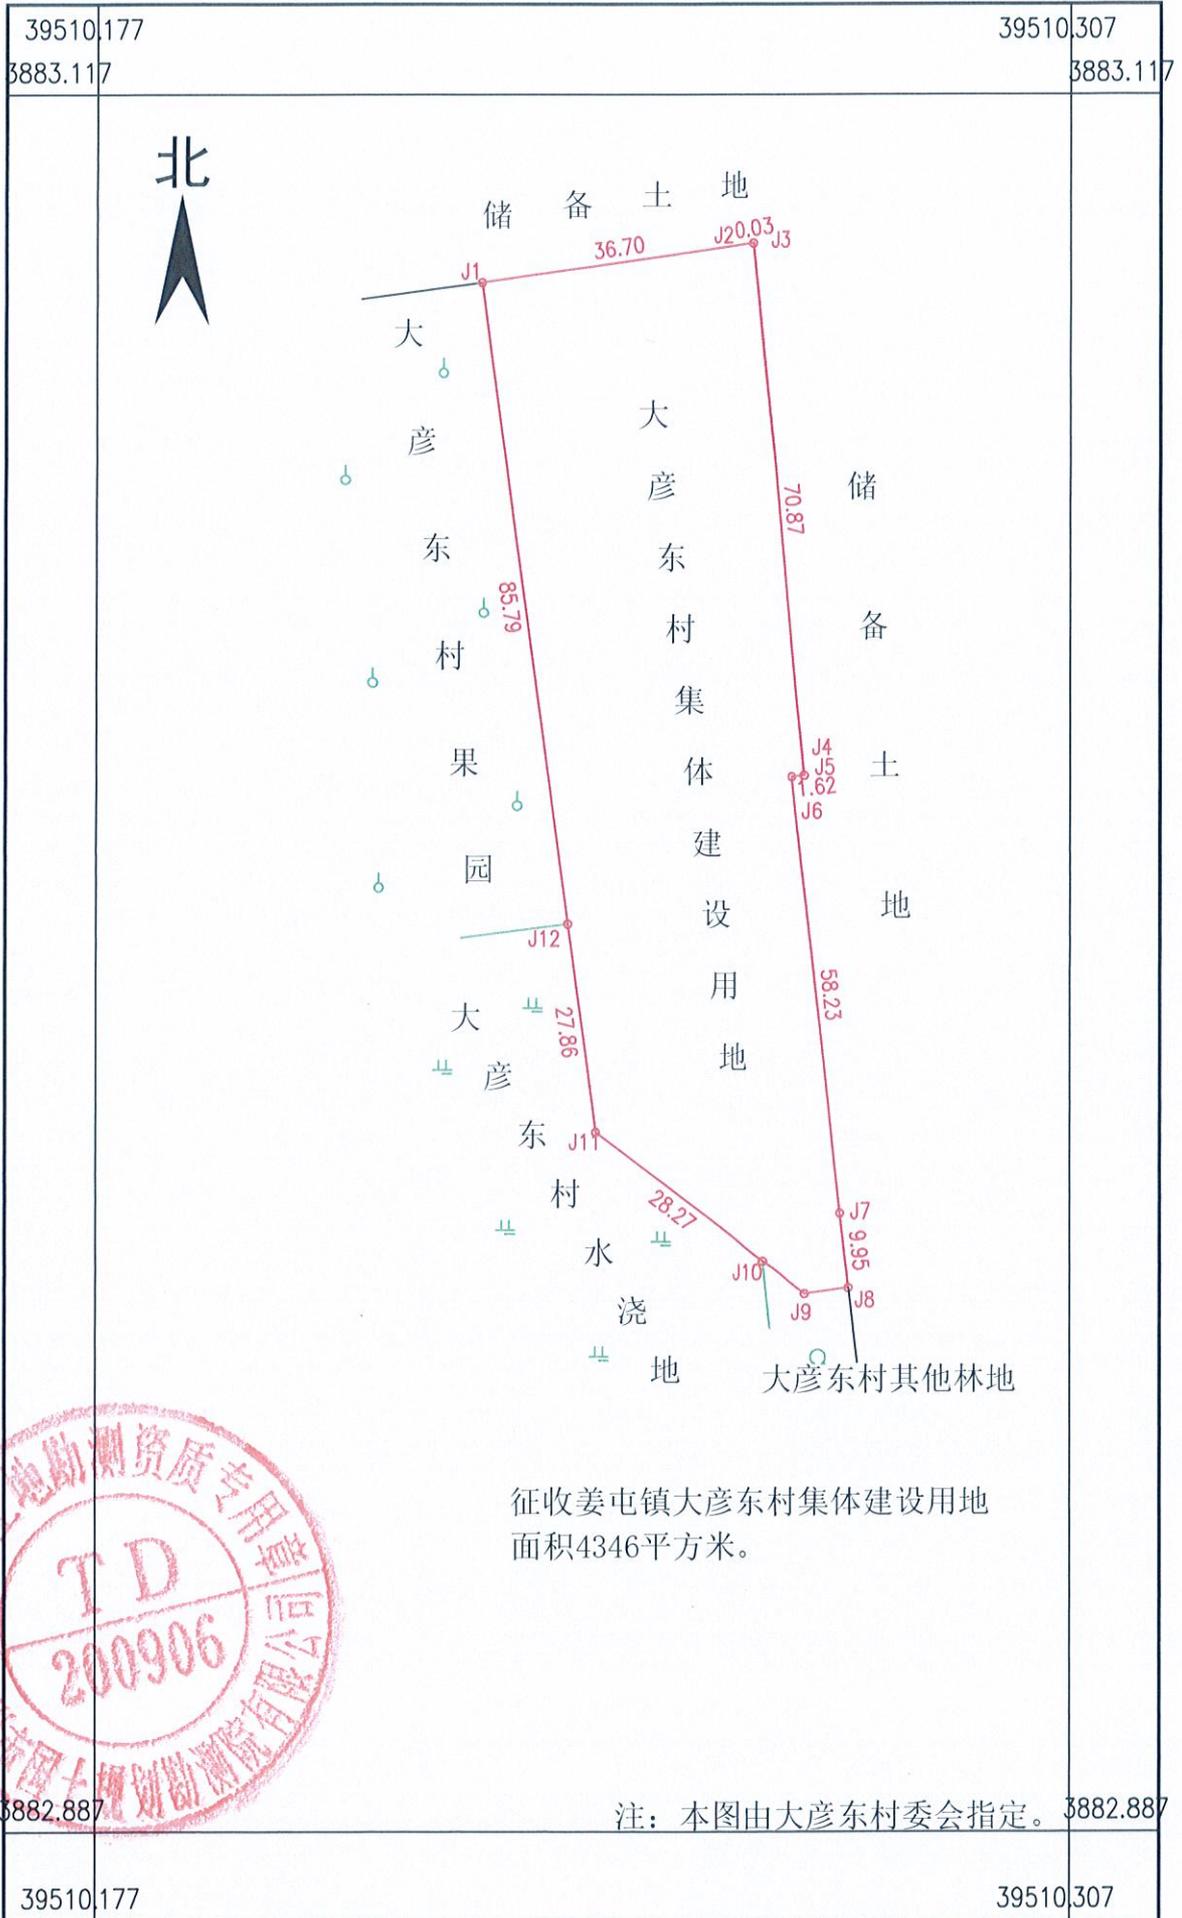

滕州市国土规划勘测院有限公司



2025年11月数字化制图。  
2000国家大地坐标系  
依据《土地勘测定界规程》  
2017年版图式。

1:1000

测量员：孙开春 柴可健  
绘图员：张磊  
检查员：邓秀梅