


滕州市城镇建设用地图 年度第 批次地块 勘测定界图

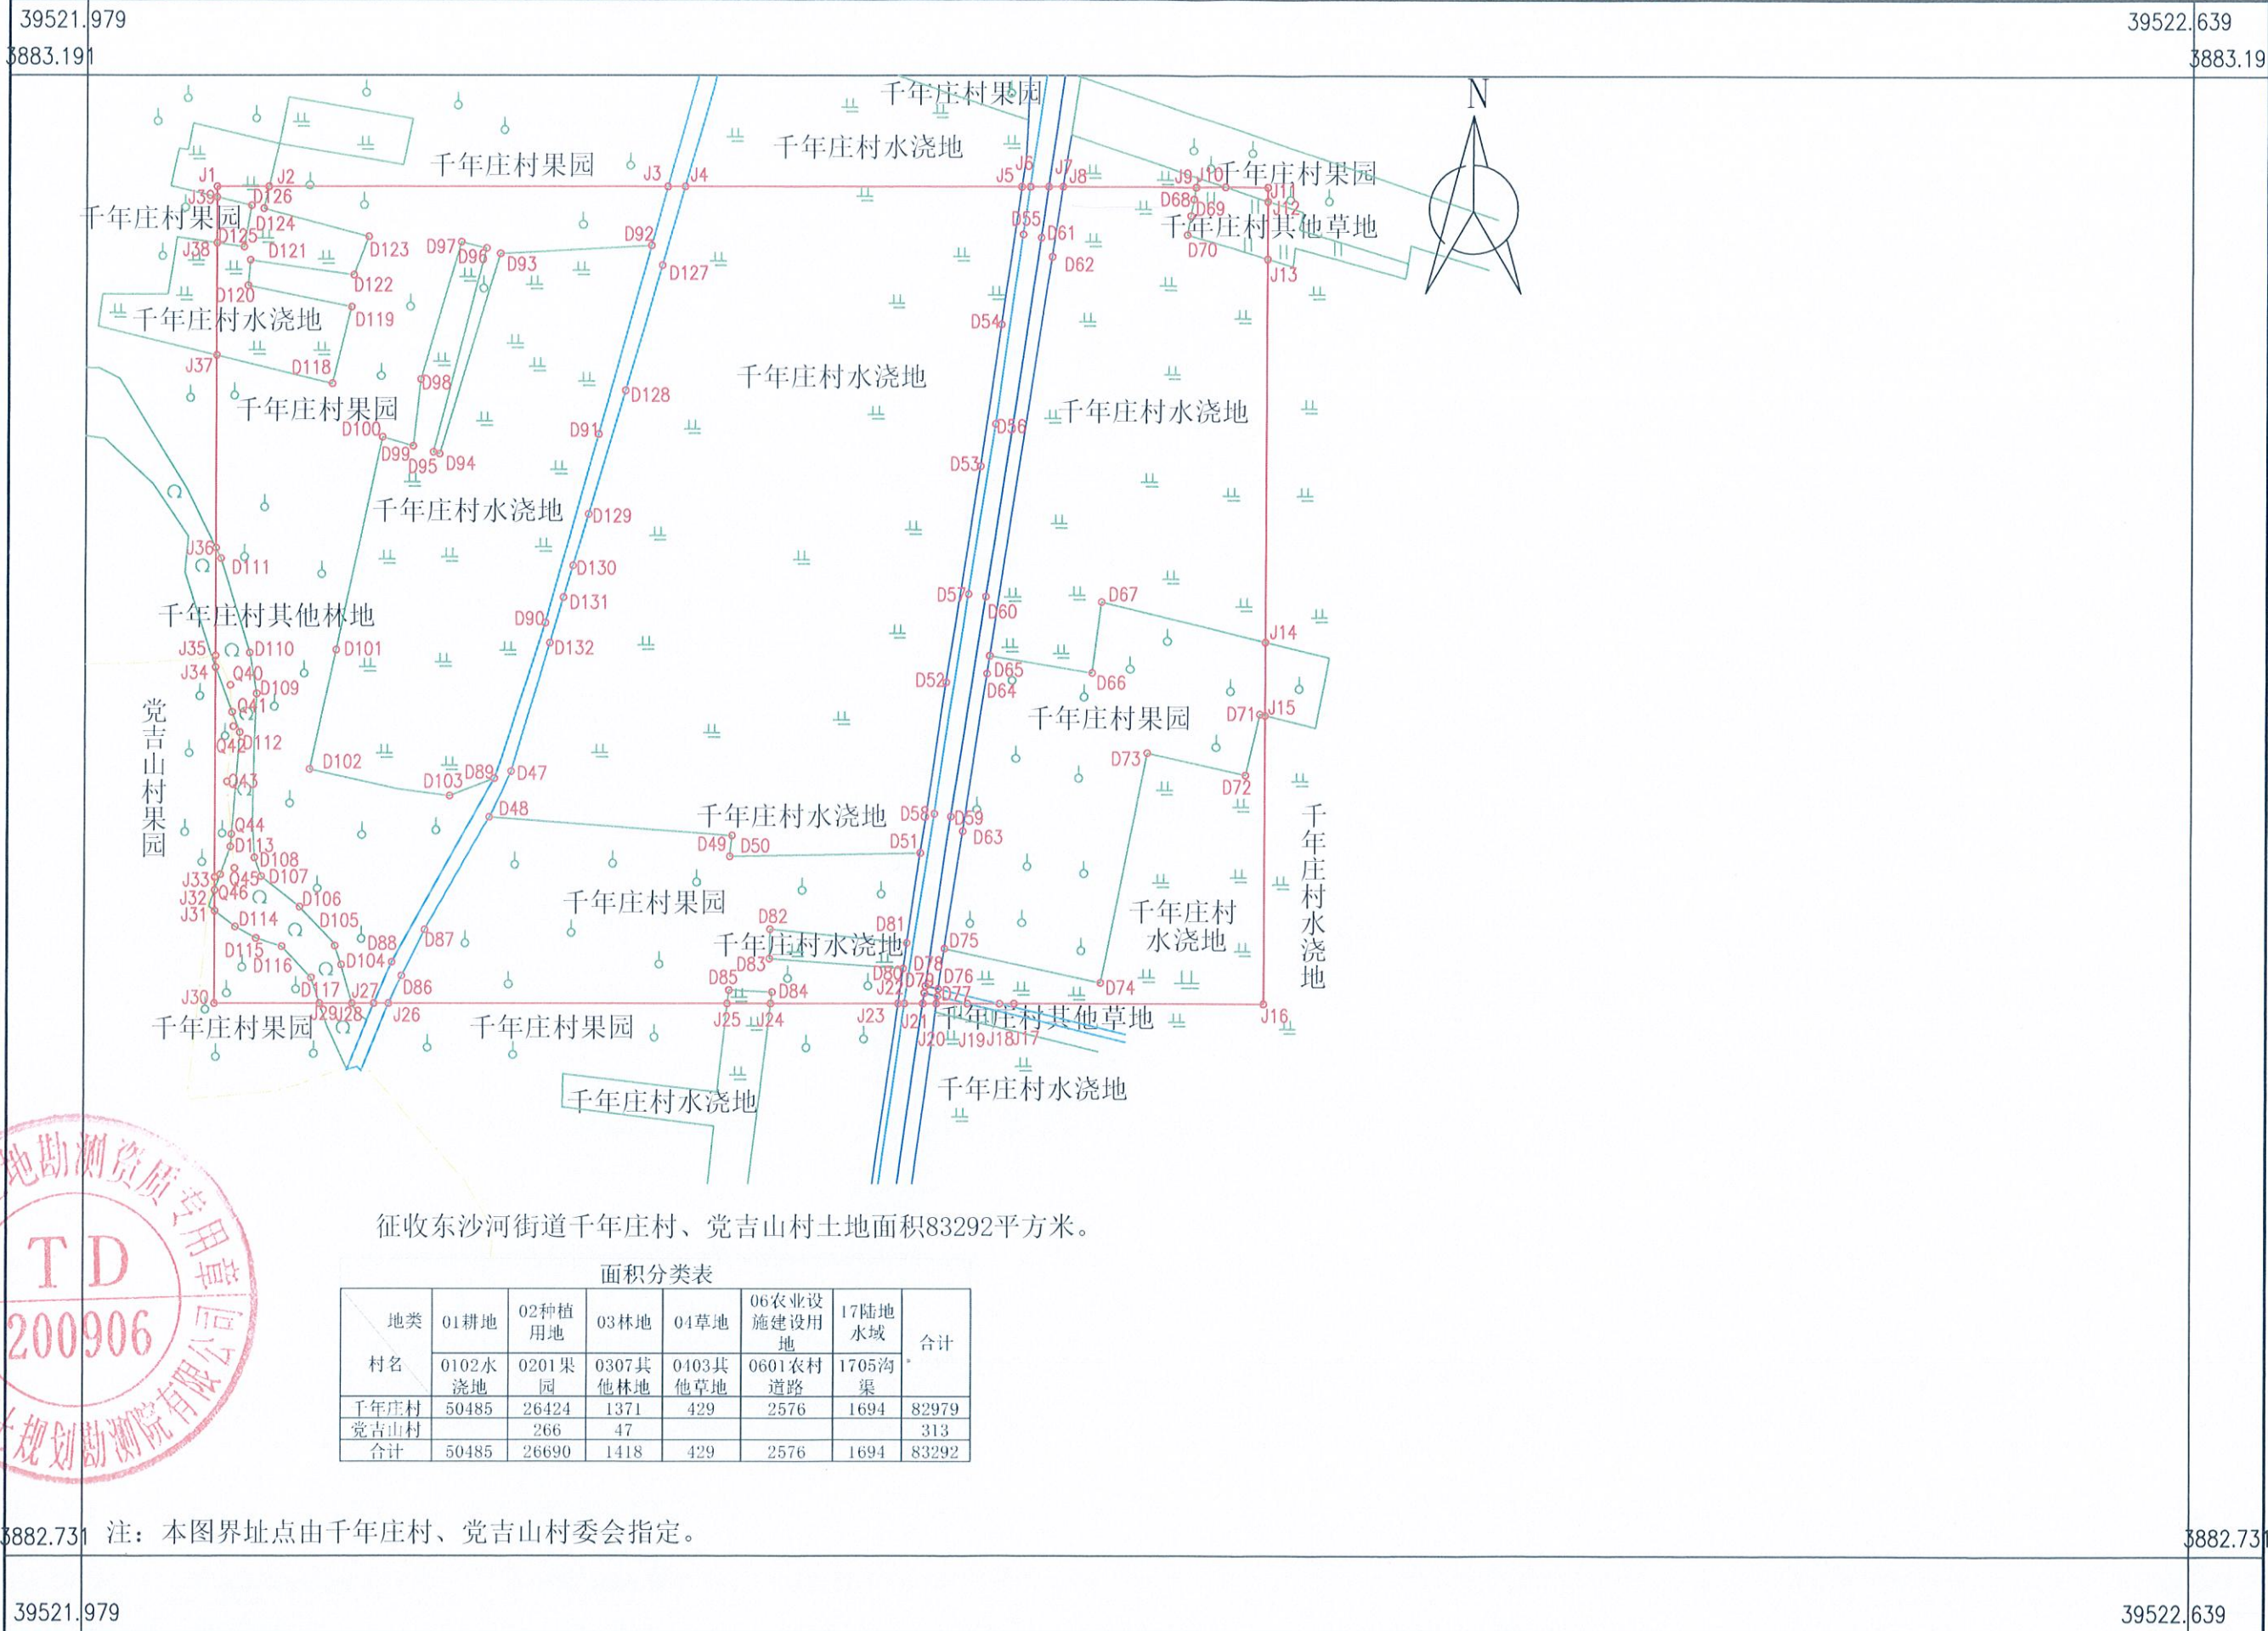

征收东沙河街道千年庄村、党吉山村土地面积83292平方米。

面积分类表

地类	01耕地	02种植用地	03林地	04草地	06农业设施建设用地	17陆地水域	合计
村名	0102水浇地	0201果园	0307其他林地	0403其他草地	0601农村道路	1705沟渠	
千年庄村	50485	26424	1371	429	2576	1694	82979
党吉山村		266	47				313
合计	50485	26690	1418	429	2576	1694	83292

注：本图界址点由千年庄村、党吉山村村委会指定。

