

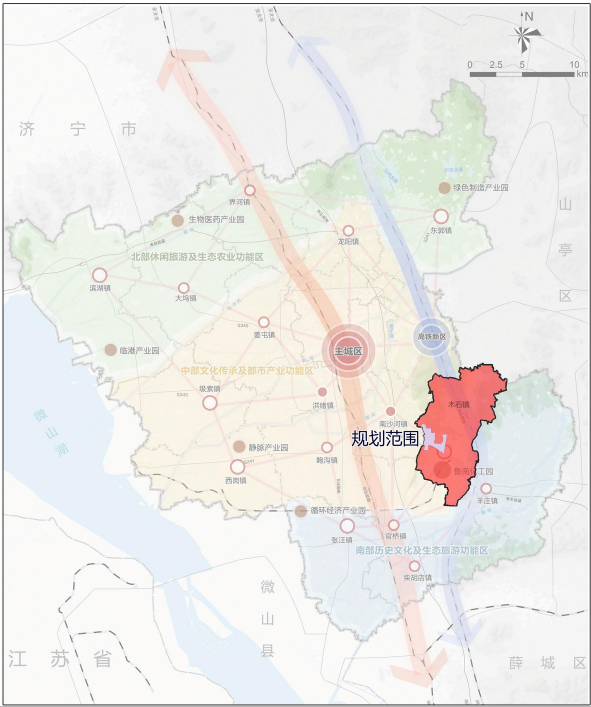


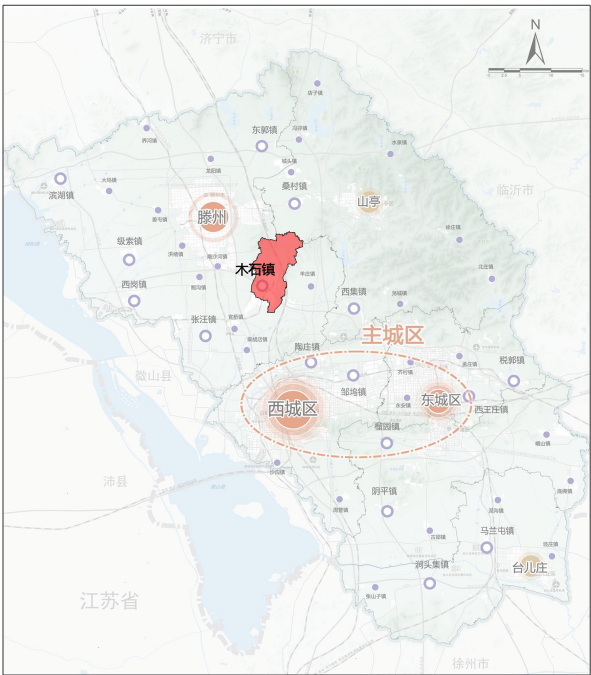

位于枣庄市位置

位于木石镇位置

位于滕州市位置




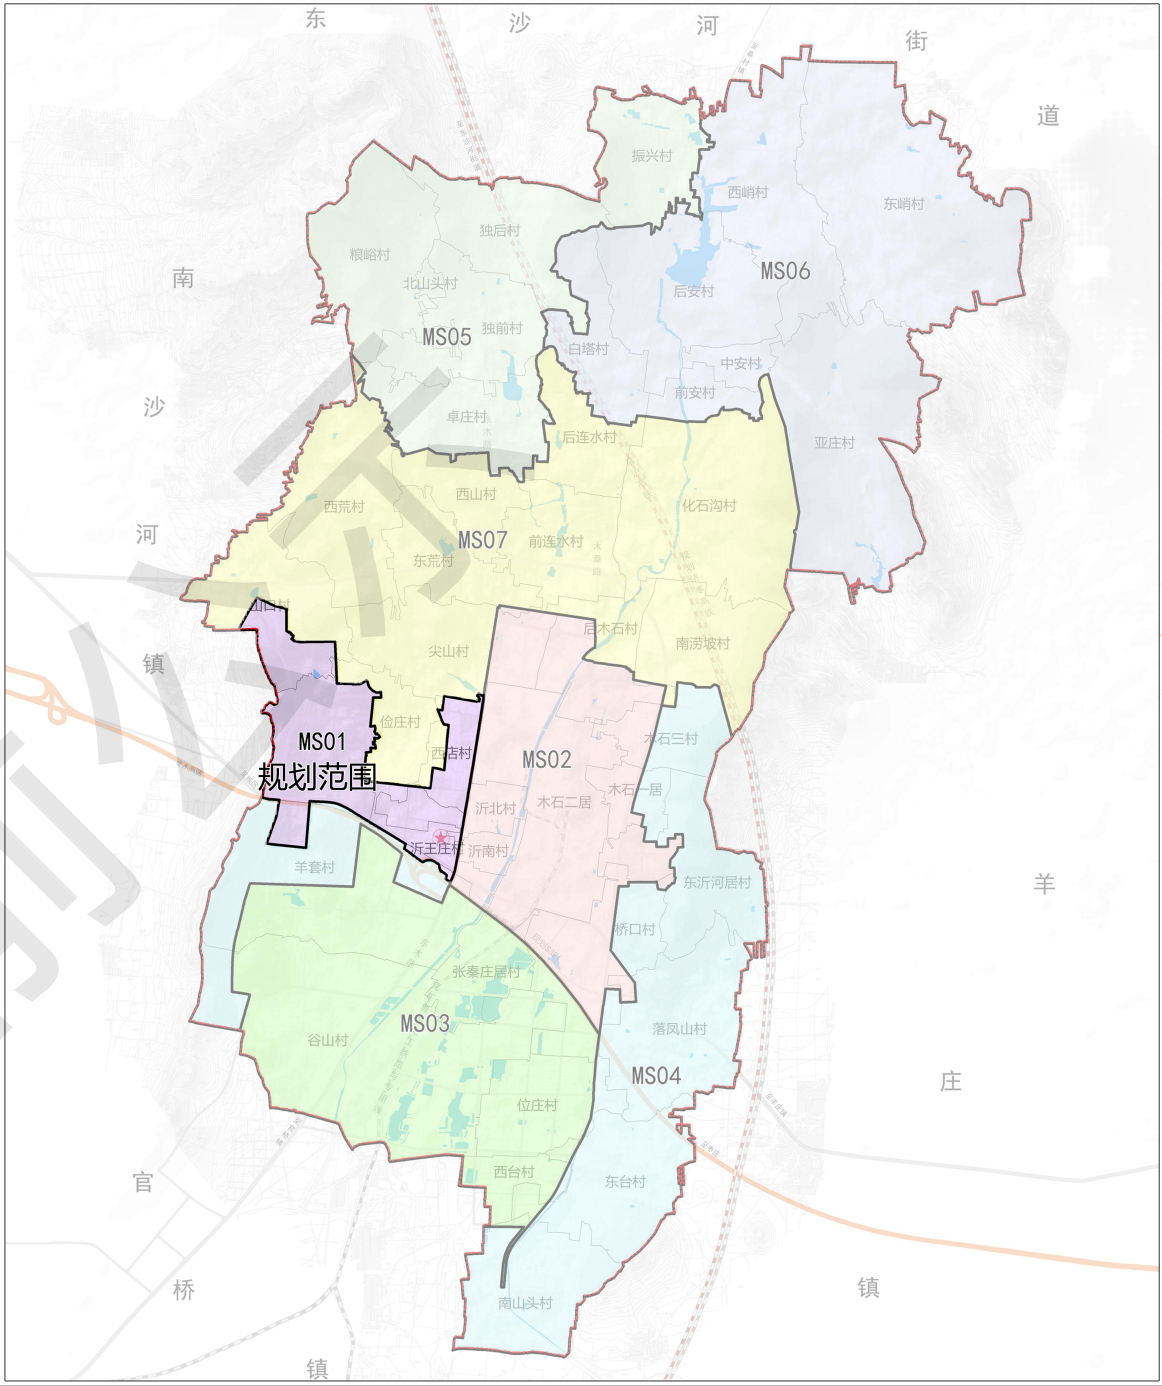


滕州市木石镇MS01单元控制性详细规划

组织编制机关：滕州市木石镇人民政府

—区位图

编制单位：山东建筑大学设计集团有限公司

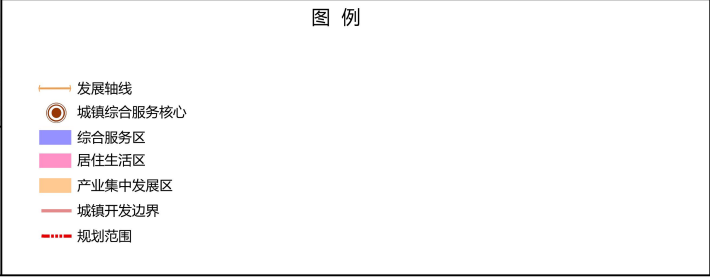 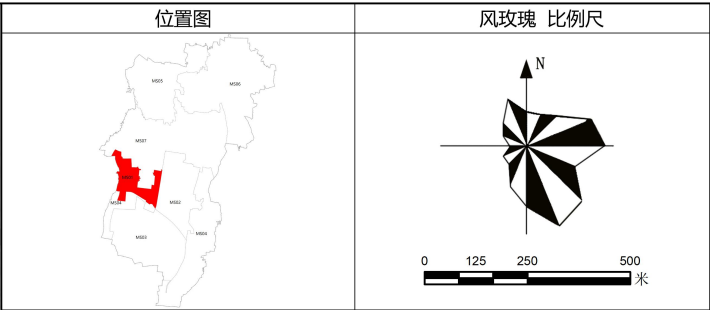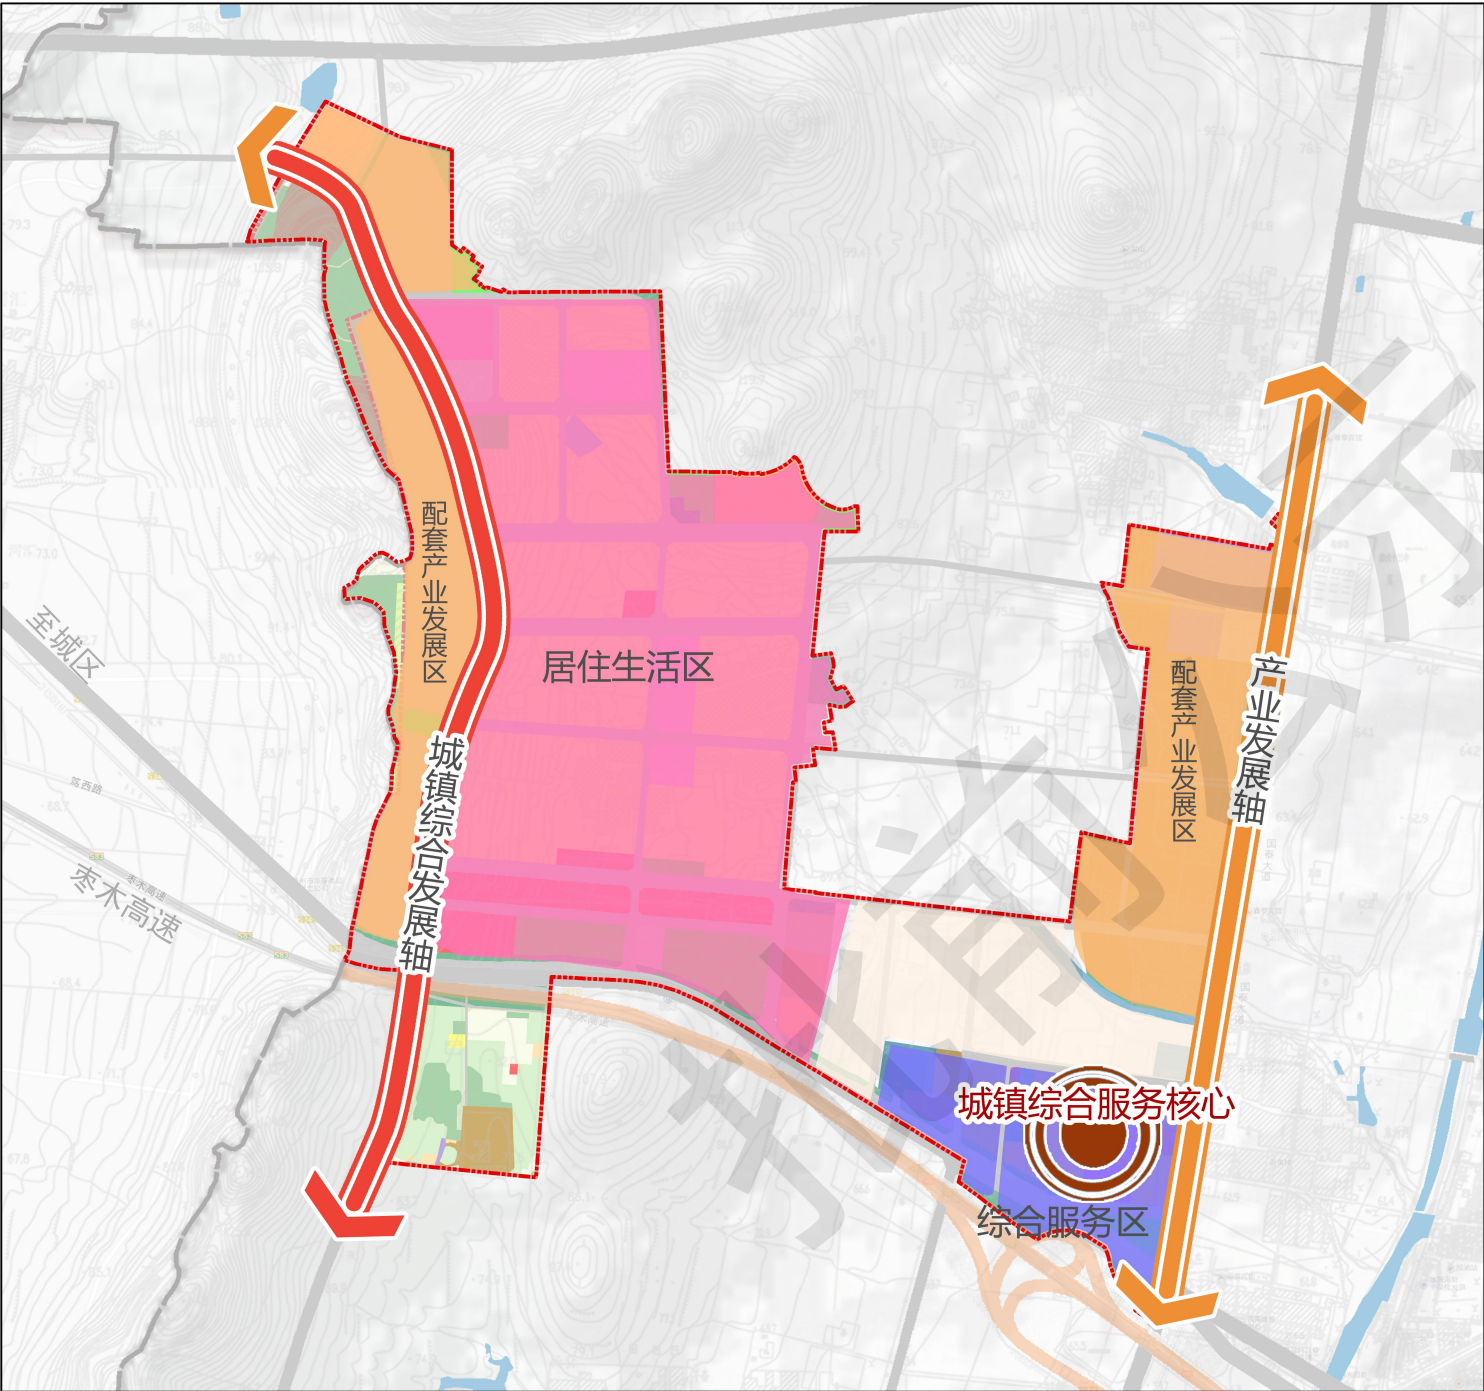


滕州市木石镇MS01单元控制性详细规划

—空间结构规划图

组织编制机关：滕州市木石镇人民政府

编 制 单 位：山东建筑大学设计集团有限公司

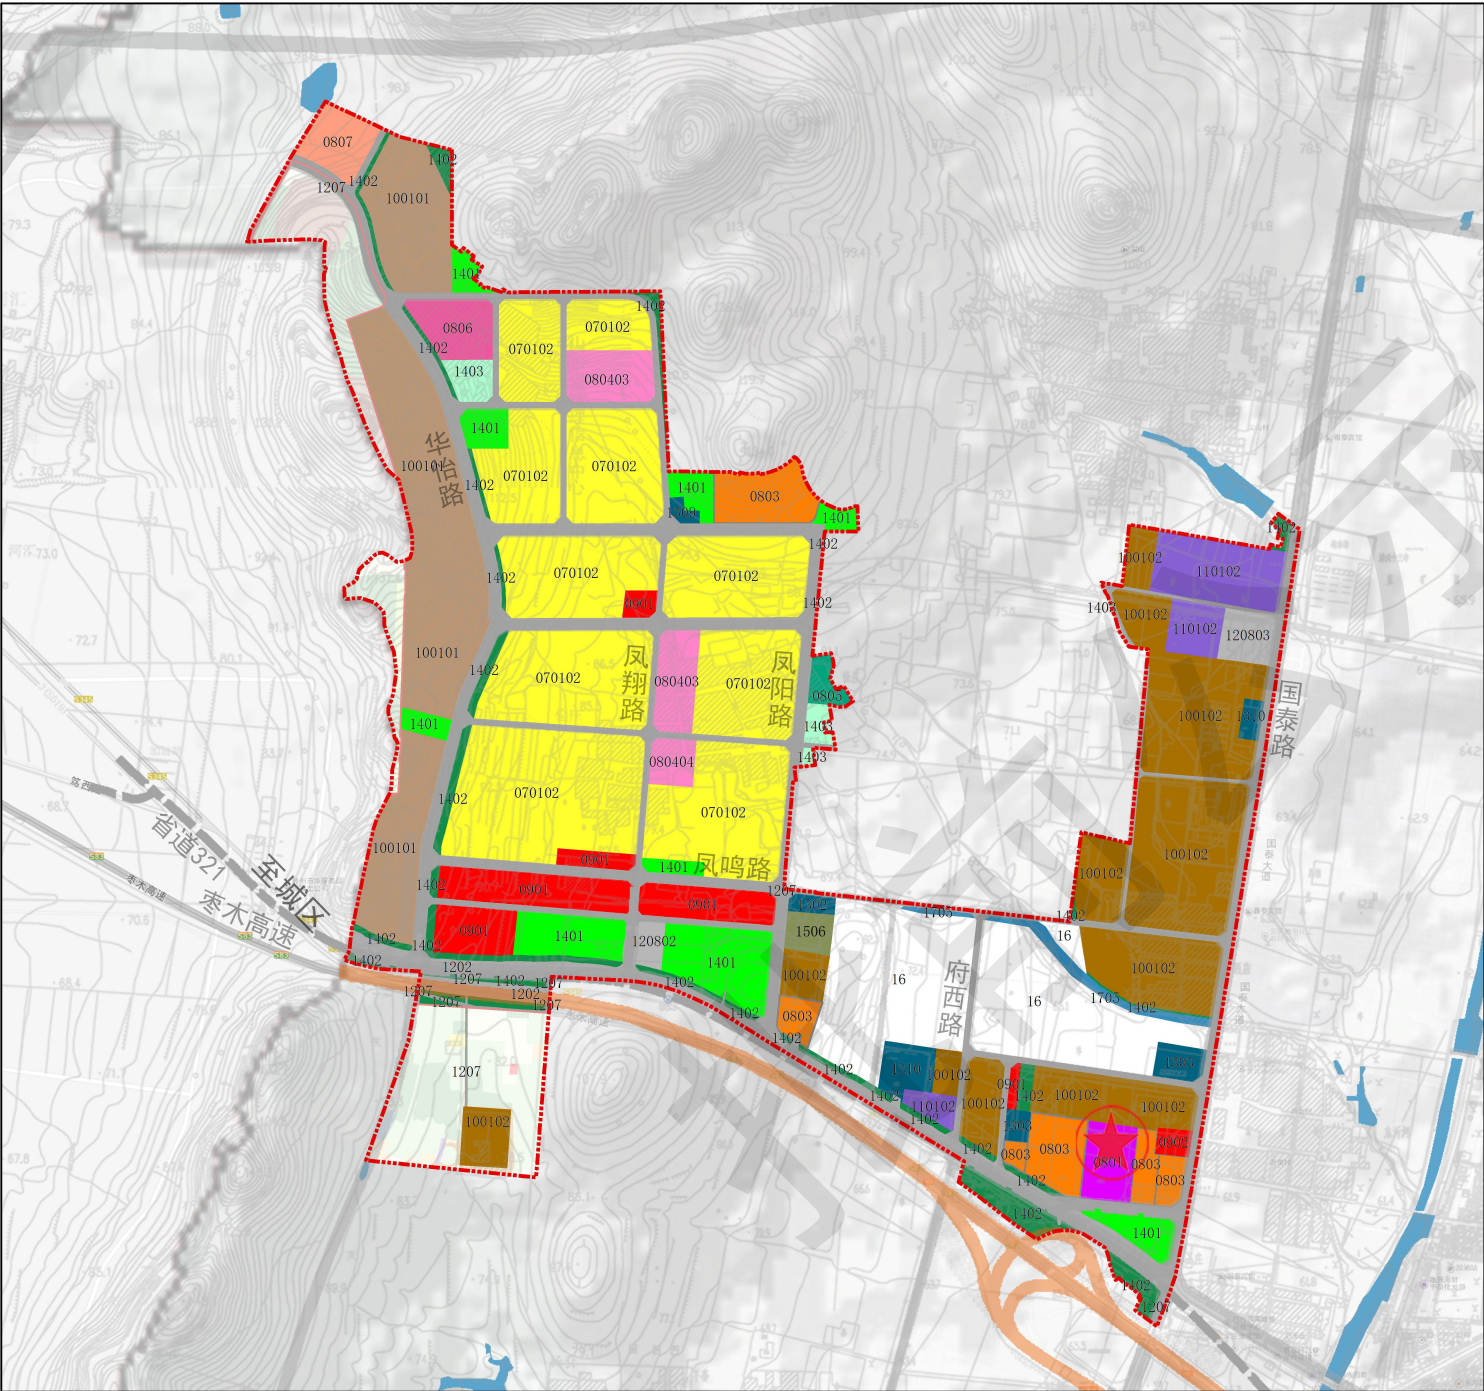

滕州市木石镇MS01单元控制性详细规划

—土地利用规划图

组织编制机关：滕州市木石镇人民政府

编 制 单 位：山东建筑大学设计集团有限公司

位置图



风玫瑰 比例尺


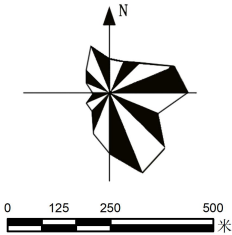


图 例

- | | | | |
|----------------|----------------|----------|----------|
| 城镇开发边界内 | 070102二类城镇住宅用地 | 0901商业用地 | 1303供电用地 |
| 070103三类城镇住宅用地 | 0902商务金融用地 | 1309环卫用地 | |
| 070301一类农村宅基地 | 100101一类工业用地 | 1310消防用地 | |
| 0801机关团体用地 | 100102二类工业用地 | 1401公园绿地 | |
| 0803文化用地 | 110102二类物流仓储用地 | 1402防护绿地 | |
| 080403中小学用地 | 1202公路用地 | 1403广场用地 | |
| 080404幼儿园用地 | 1207城镇村道路用地 | 1506殡葬用地 | |
| 0805体育用地 | 120802公共交通场站用地 | 16留白用地 | |
| 0806医疗卫生用地 | 120803社会停车场用地 | 城镇开发边界 | |
| 0807社会福利用地 | 1302排水用地 | 规划范围 | |

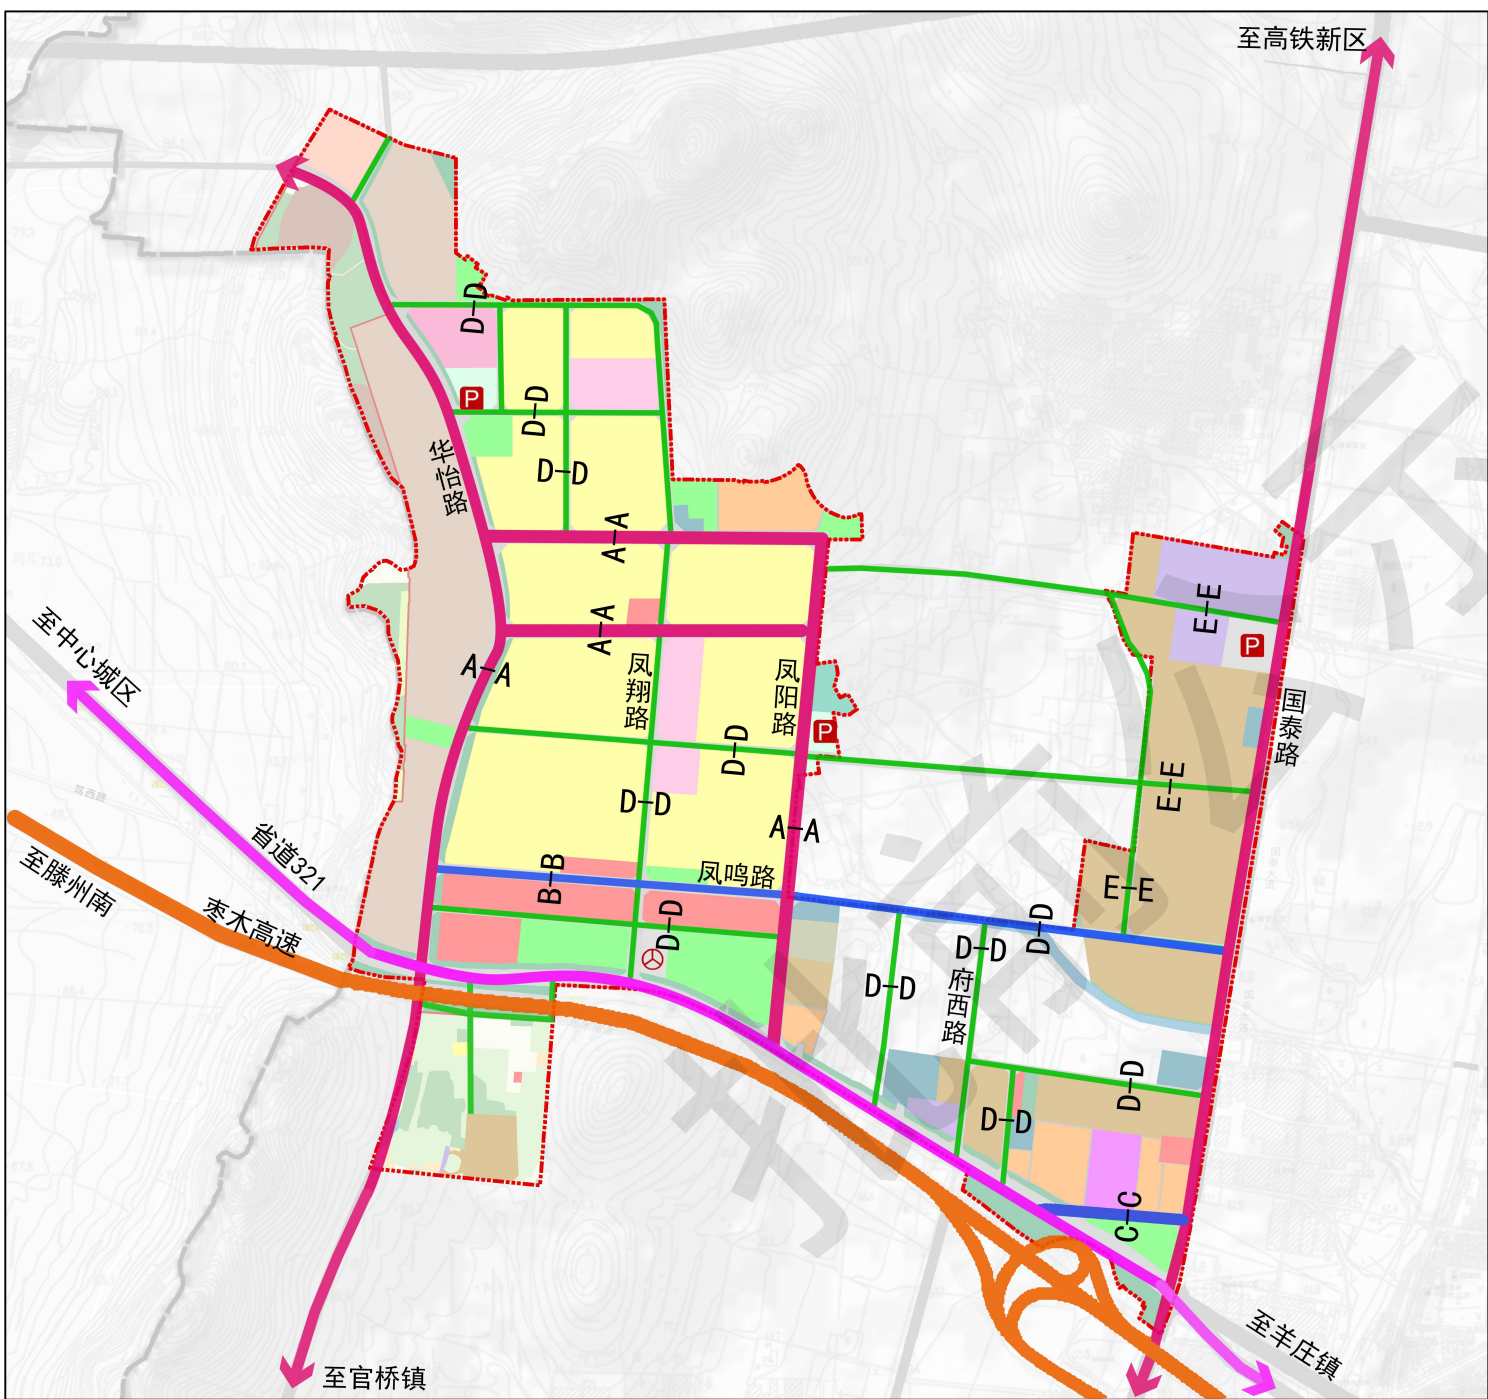

滕州市木石镇MS01单元控制性详细规划

—道路交通规划图


组织编制机关：滕州市木石镇人民政府

编 制 单 位：山东建筑大学设计集团有限公司


位置图




风玫瑰 比例尺

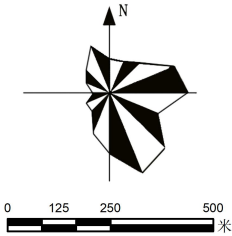


道路横断面

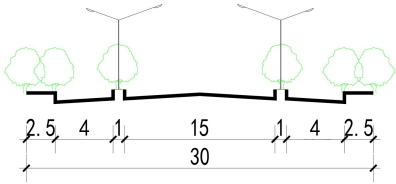


A-A 道路横断面

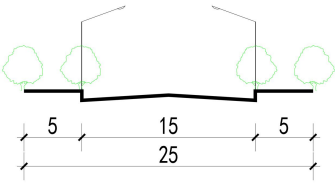


B-B 道路横断面

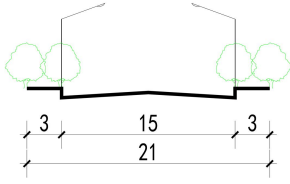

C-C 道路横断面

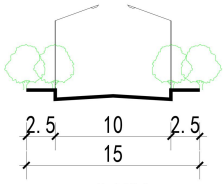

D-D 道路横断面

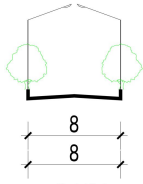

E-E 道路横断面

图 例

- 高速
- 省道
- 主干路
- 干路
- 支路
- 城镇开发边界
- 规划范围
- 社会停车场
- ⊗ 公共交通场站