



滕州市西岗镇XG01、XG02单元控制性详细规划

区位图


(1) 规划单元在西岗镇的位置

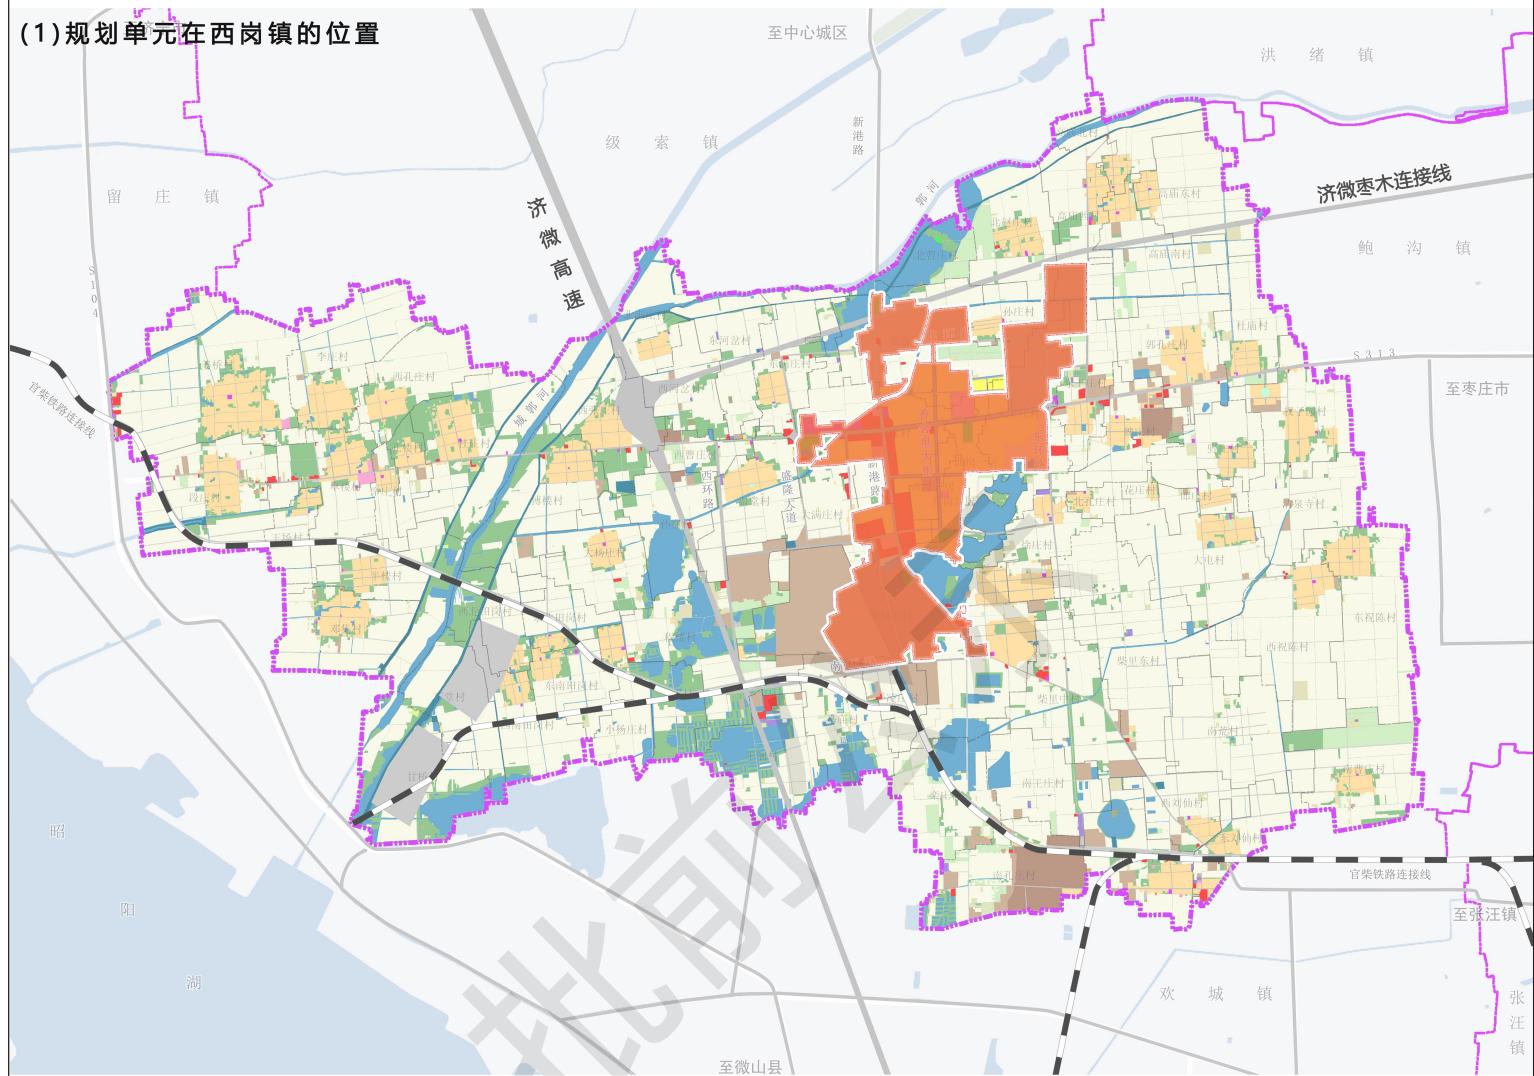

(2) 规划单元在西岗镇详规单元的位置

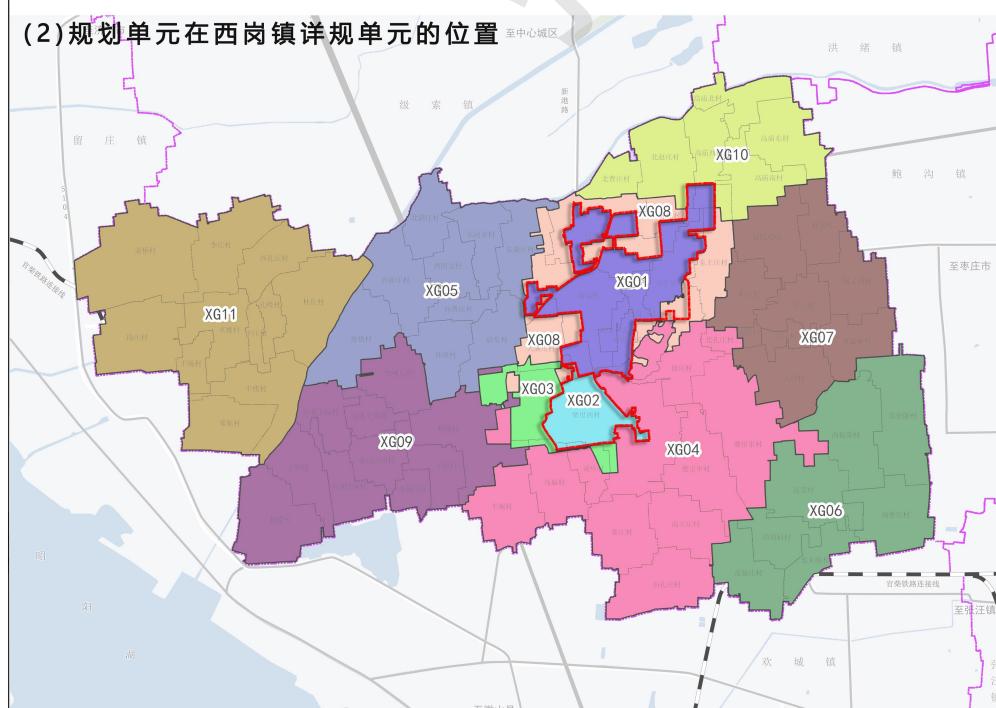

(3) 规划单元卫星影像图

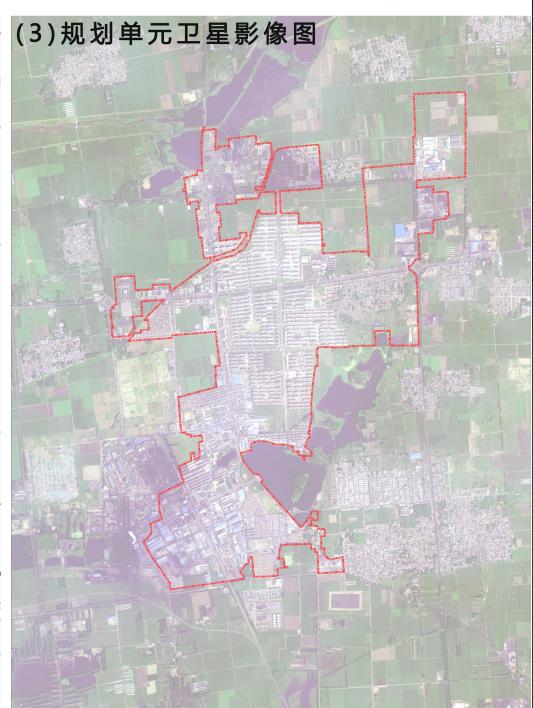

滕州市西岗镇XG01、XG02单元控制性详细规划

空间结构规划图



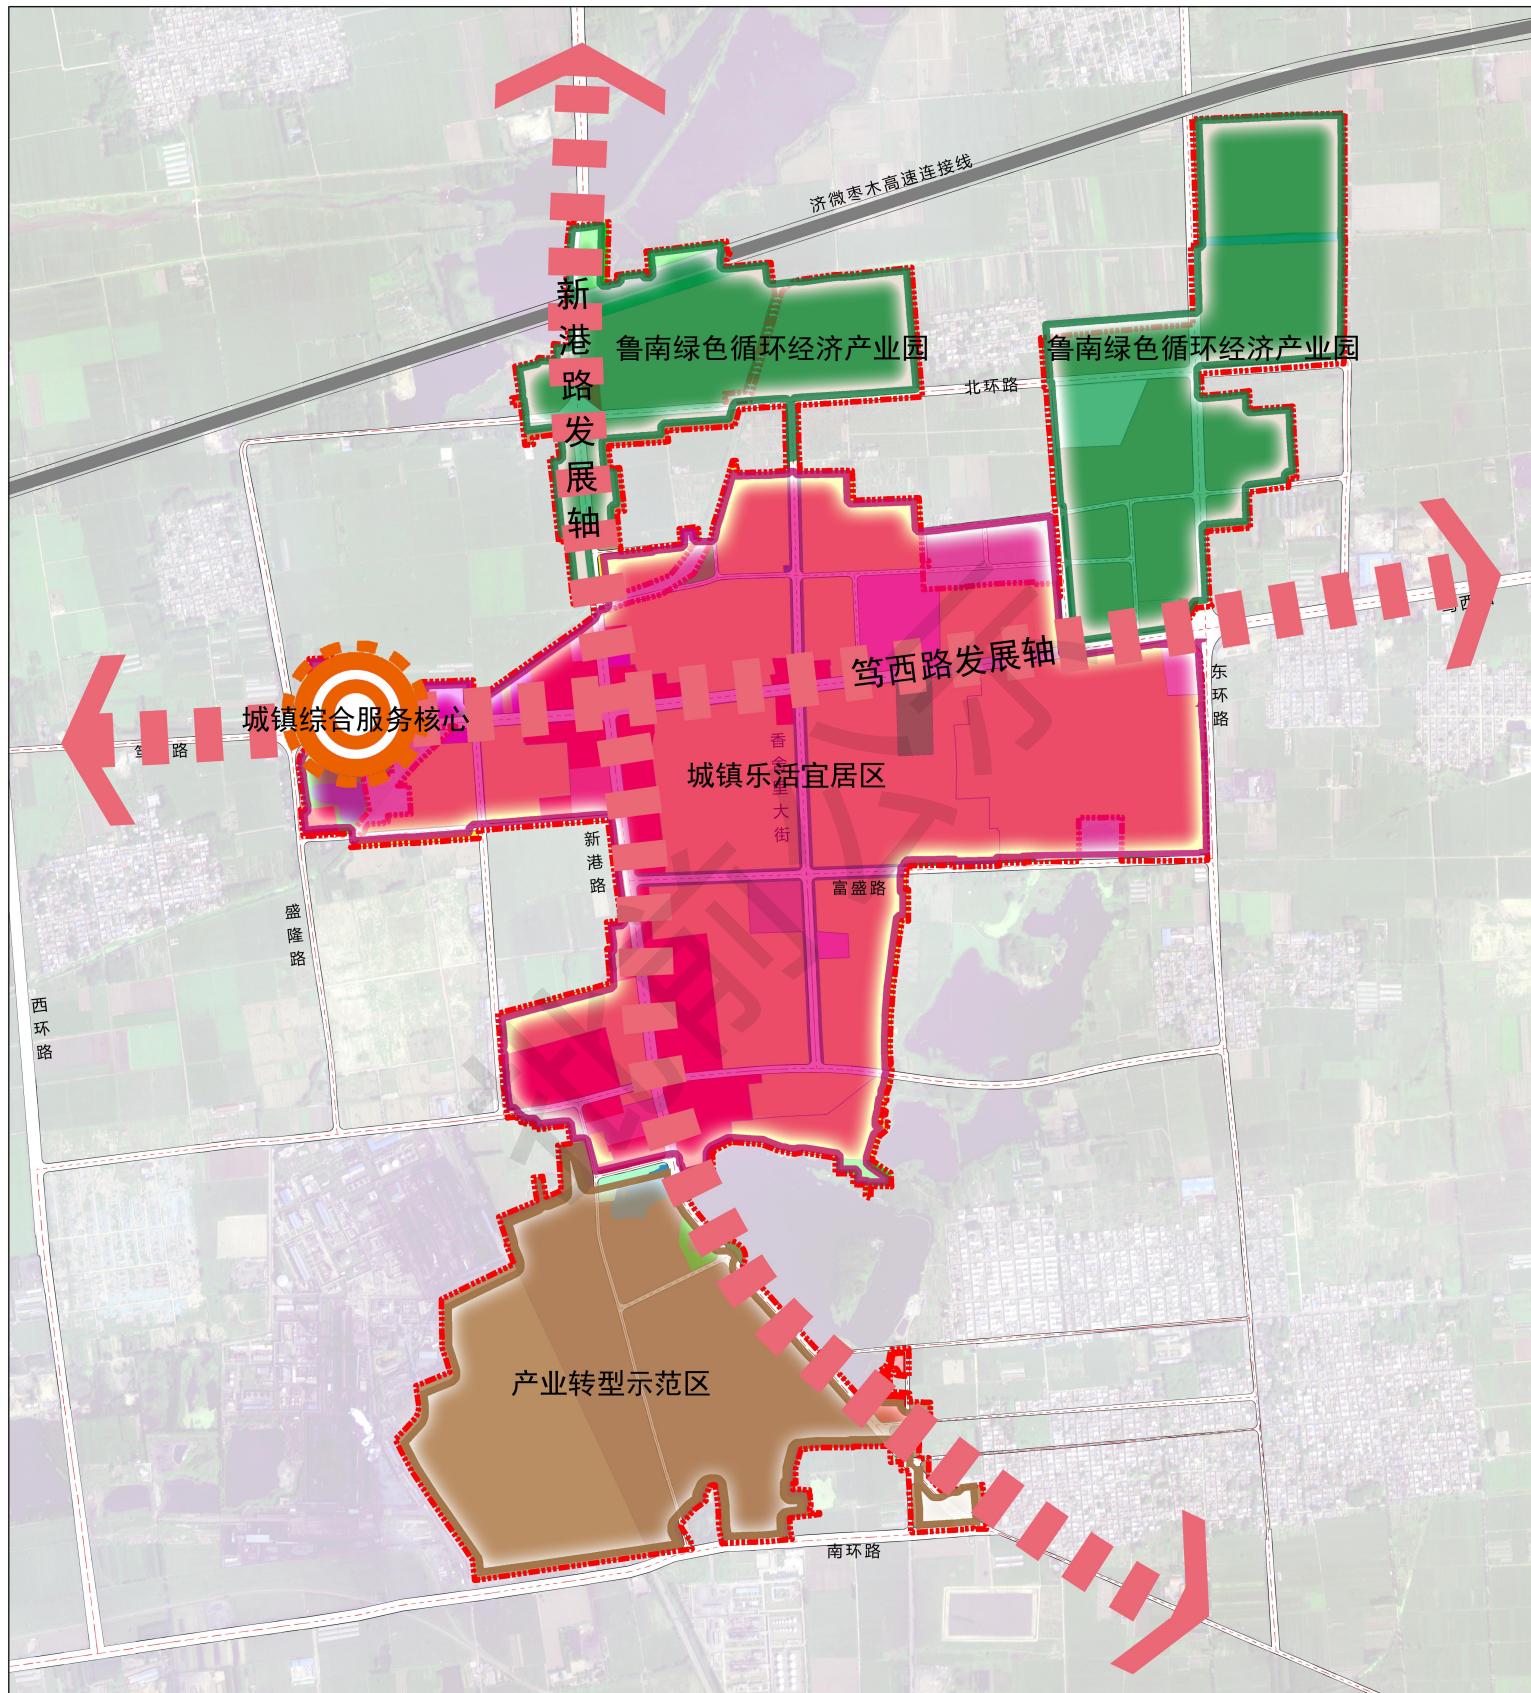


图
例

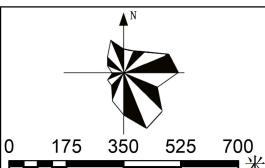


滕州市西岗镇XG01、XG02单元控制性详细规划

土地利用规划图

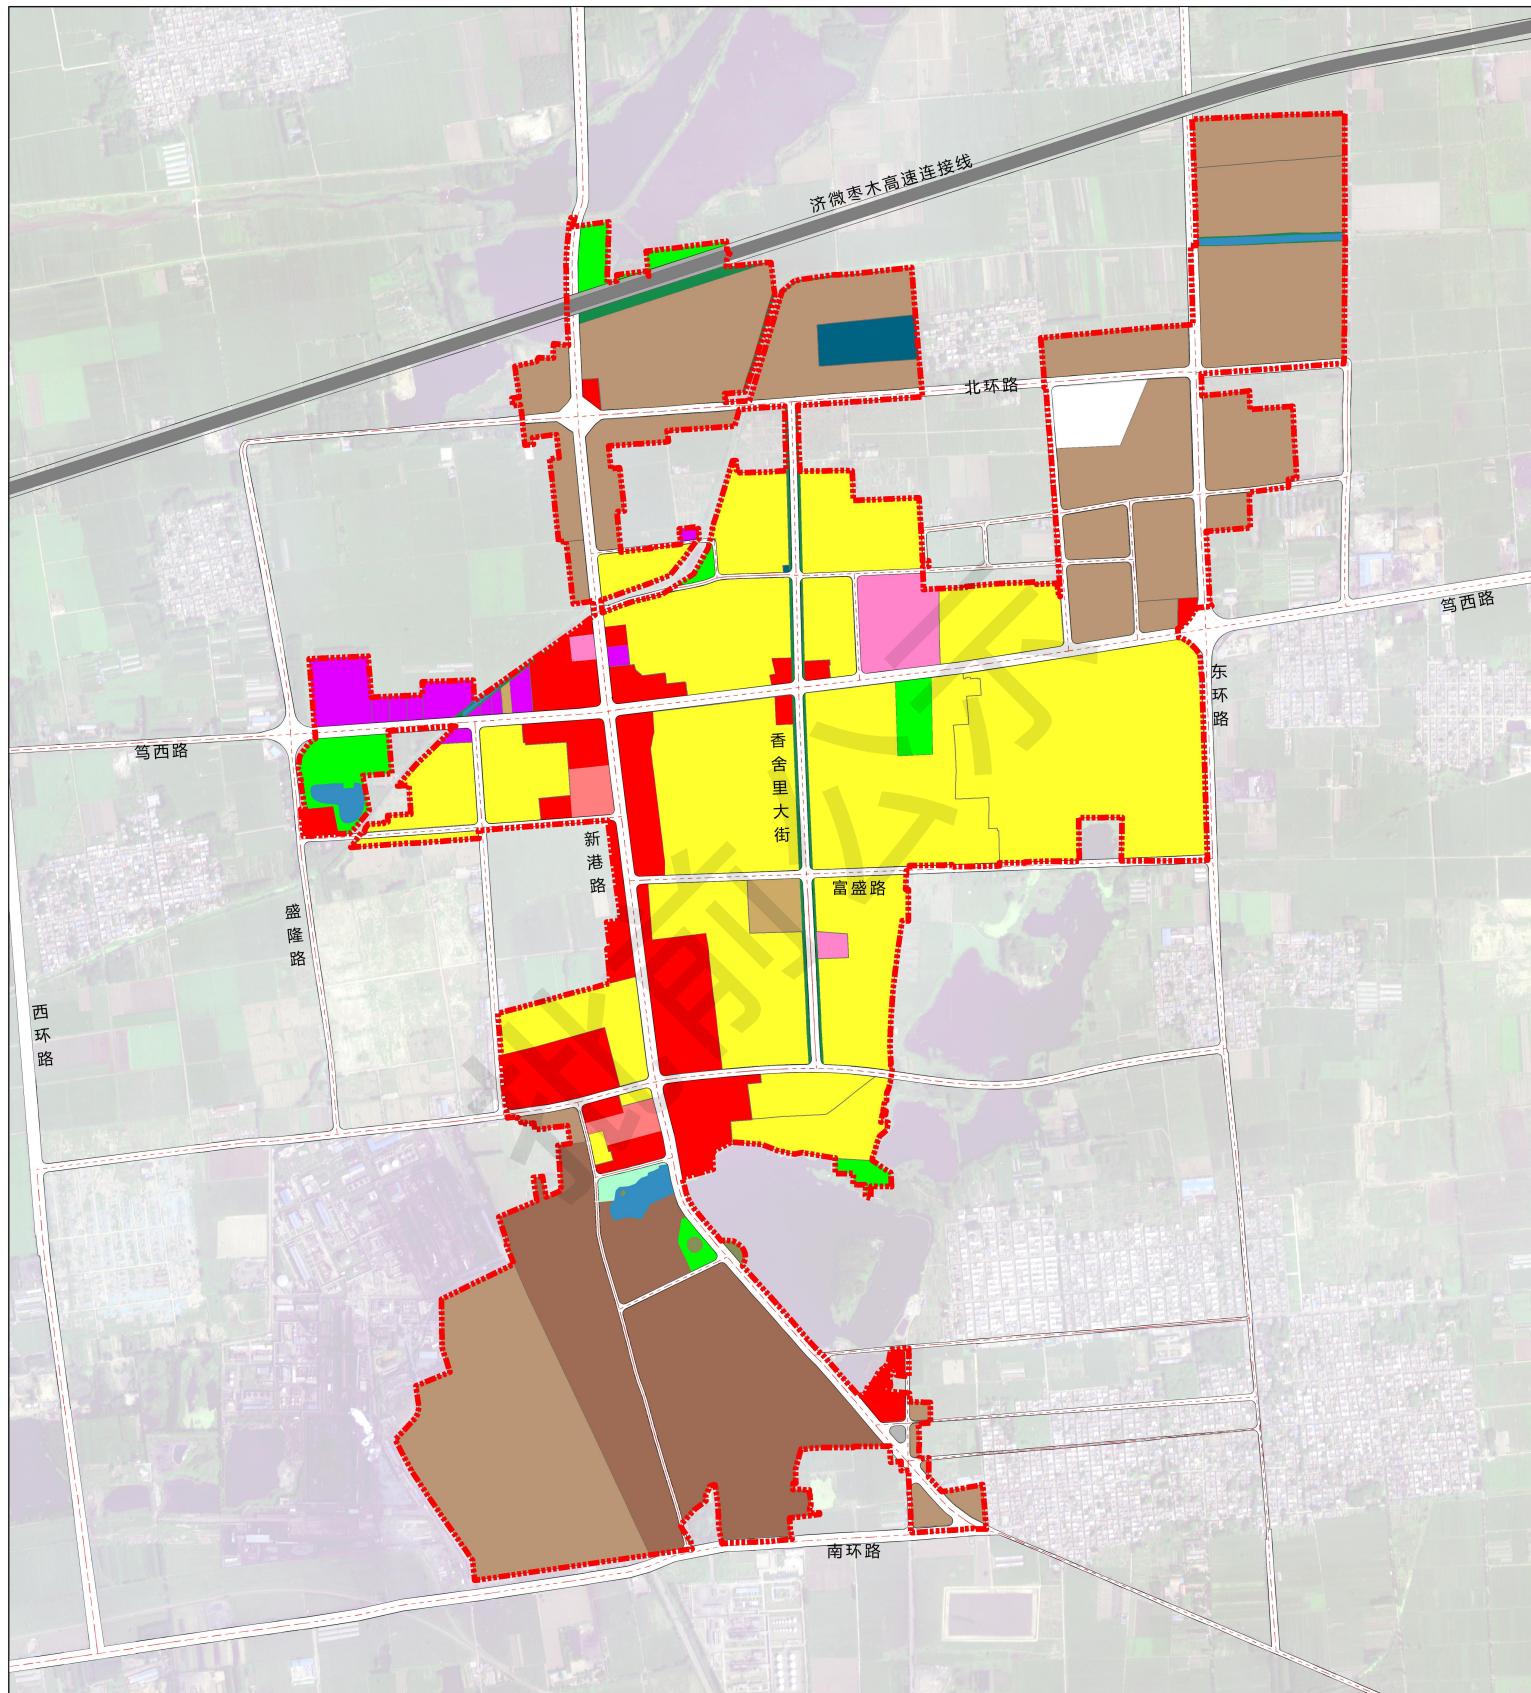


图例

0701城镇住宅用地	0901商业用地	1202公路用地	1402防护绿地	1704坑塘水面
0801机关团体用地	0902商务金融用地	1207城镇村道路用地	1403广场用地	----- 规划范围
080403中小学用地	100101一类工业用地	1208交通场站用地	15特殊用地	
080404幼儿园用地	100102二类工业用地	1305供热用地	16留白用地	
0806医疗卫生用地	1002采矿用地	1401公园绿地	1701河流水面	

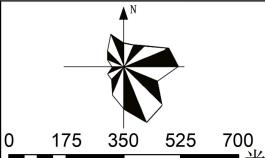

滕州市西岗镇XG01、XG02单元控制性详细规划

道路交通规划图

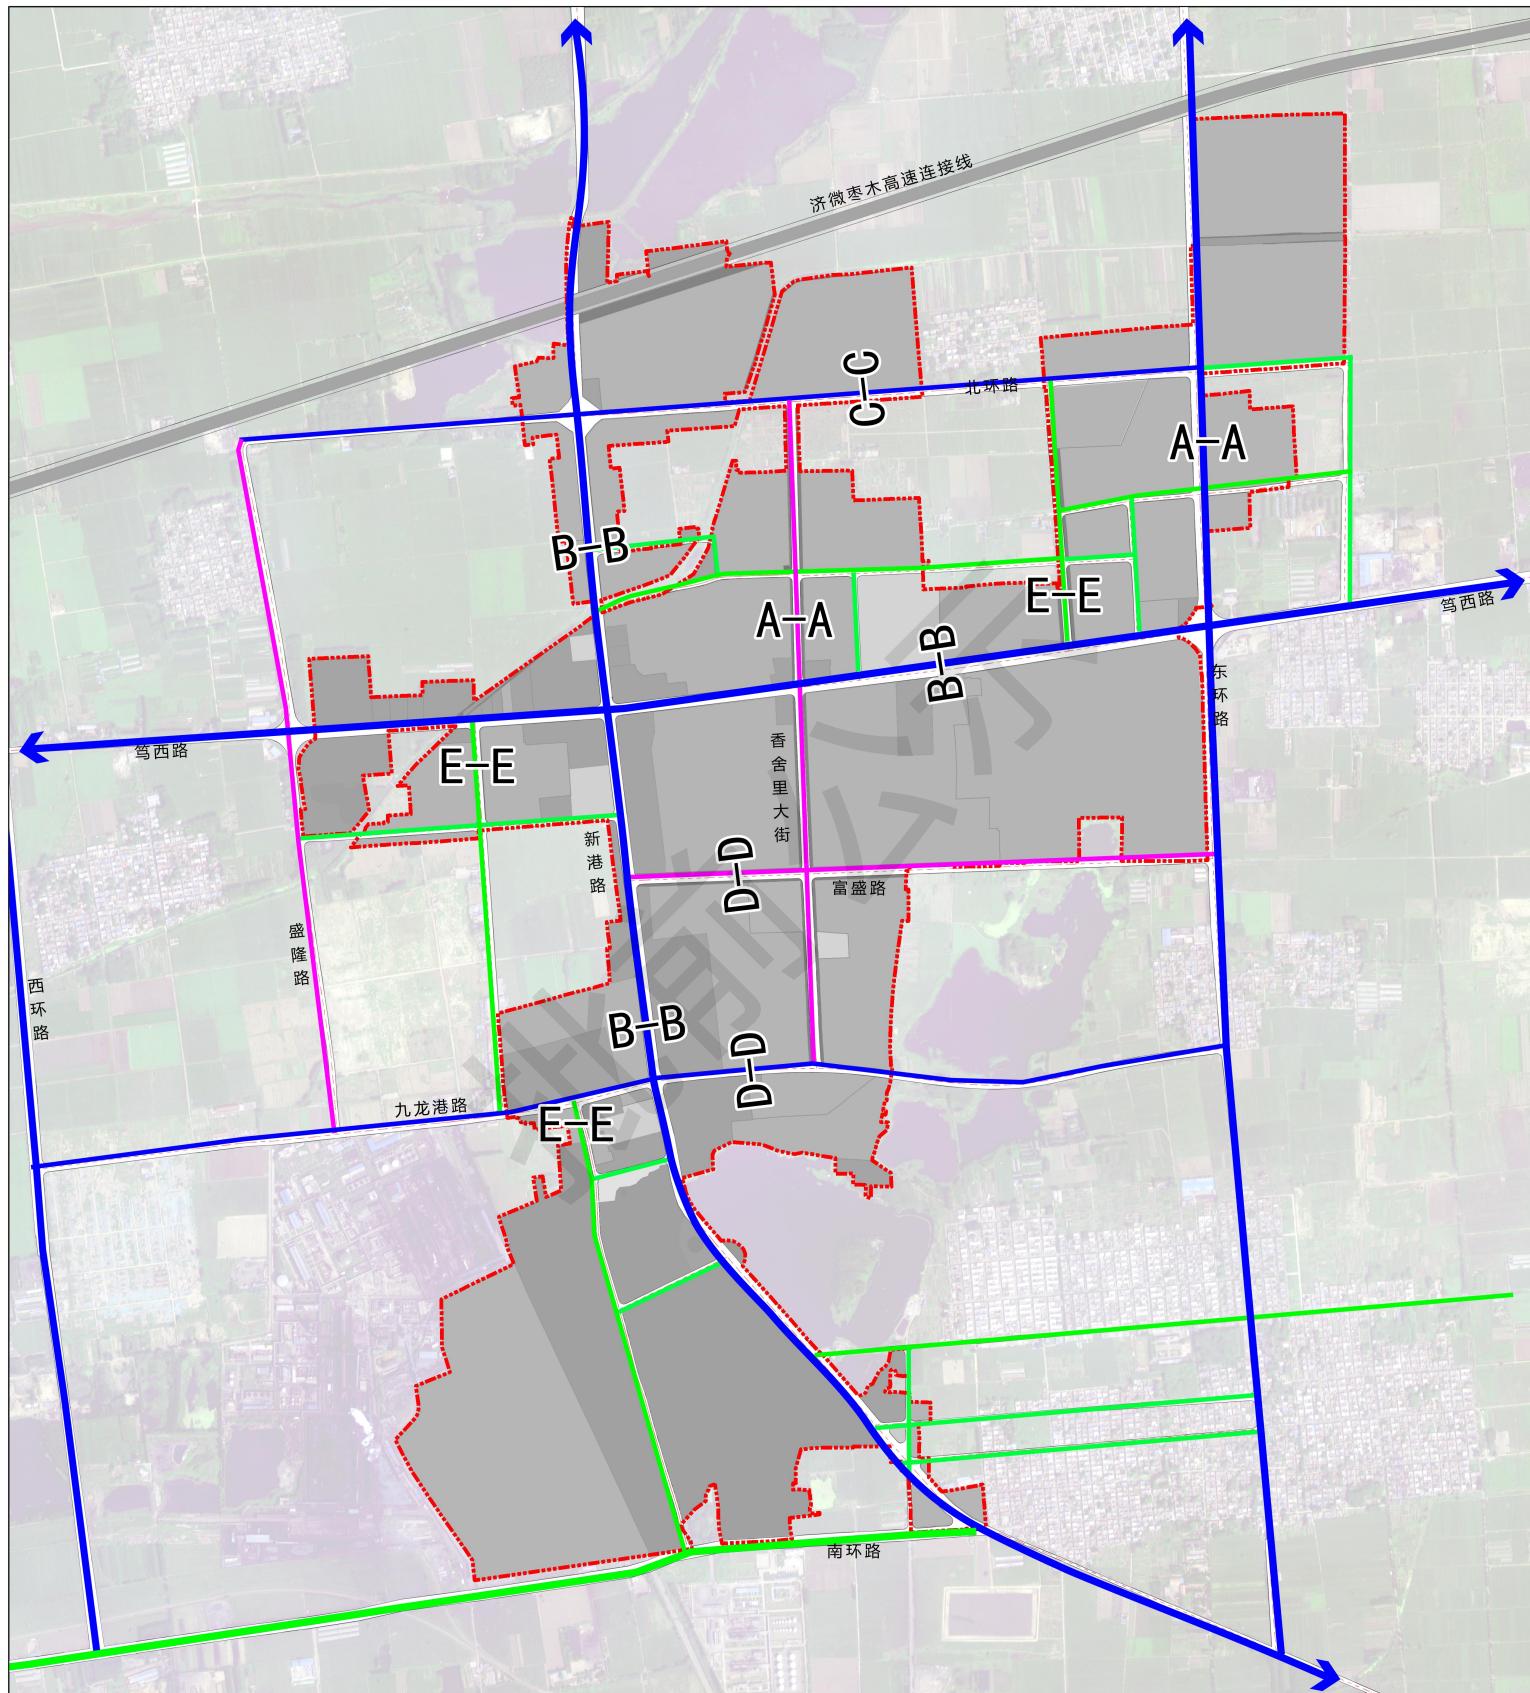

图例

